

### Legende

- gepl. Fahrbahn  
Betonpflaster 10x20x8 cm, Farbe: grau
- gepl. Parken  
Betonsteinpflaster mit Spaltfuge, Farbe: anthrazit
- gepl. Rasengitterfläche  
Betonsteinpflaster mit Rosenfuge, Farbe: grau
- gepl. Fussweg  
Betonpflaster 10x20x8 cm, Farbe: rot
- gepl. Grünfläche
- gepl. Versicherungsmulde
- gepl. private Stichstrasse
- gepl. Dränleitung DN 150
- gepl. Poller
- gepl. Grundstücks Ein- und Ausfahrt

### Einfassungen:

- Hochbord  
Format: 12/15x25x100 cm mit Bossel-Vorsatz
- Hochbord auf Lücke setzen  
1 m Hochbord mit Bossel-Vorsatz  
Lücke: 2x Betonstein 16x24x14 cm


### Grünflächen:

- gepl. Baum

### Legende Bestand:

- Baum mit Kronendurchmesser
- Abfallbehälter
- Schachtdeckel
- Mauer
- Hecke
- Holzmast
- Verkehrszeichen
- Senke 300/500
- Pflasterbelag
- Zaun
- Str.-Namenschild
- Senke 500/500
- Schattschrank
- Straßenleuchte
- vorh. Ein- und Ausfahrt
- Unterflurhydrant
- Wasserschieber
- Wasserschieber
- Linienabwasserung

Hinweis: Stand Bestandsvermessung März 2024 !

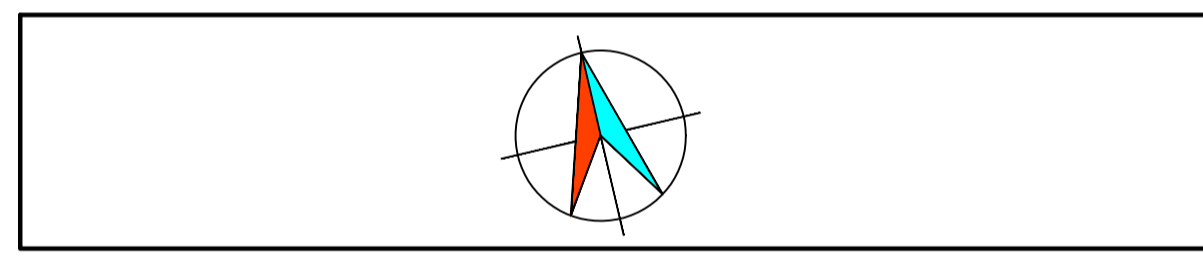

**Bürgerinformation zum Straßenausbau**  
Am Rott / Am Büscherhof  
Montag 17. Juni 2024

**keine Wasserschutzzone**

4.		
3.		
2.		
1.		

Dotum: Name: Änderung:

**Stadtentwässerung - Verkehrswesen - Bauleitung**

Ingenieurbüro  
**Dieter van Soest**  
Dipl. Ing.  
Beratender Ingenieur  
IC-Bau NRW VGB

Bahnstraße 70  
47908 Kempen - St. Hubert  
Telefon: 02152 - 7010  
office@ing-vonsoest.de  
www.ing-vonsoest.de

**STADT HAMMINKELN**  
Brüner Straße 9 • 46499 Hamminkeln

Obj.-Nr. 21.04	Datum: 06.06.24	Name: JvS.	Projekt: Verkehrsplanung Erweiterung Halfmannsfeld - Am Büscherhof-
geplant:			in Hamminkeln
Maßstab: 1:250			Planart: Lageplan
Bl.-Nr. LP-1-Ai			Stand:
Entwurfsvorfall:			Stadt Hamminkeln

(Dieter van Soest) Dipl. Ing.

Hamminkeln, den .....

Plangrundlage:  
Kataster: Stand 03.04.2024, erhalten von der Stadt Hamminkeln.

Am Rott-LP.dwg (Blattgröße: 116 m x 0,59 m=H)

DW=1:3'