
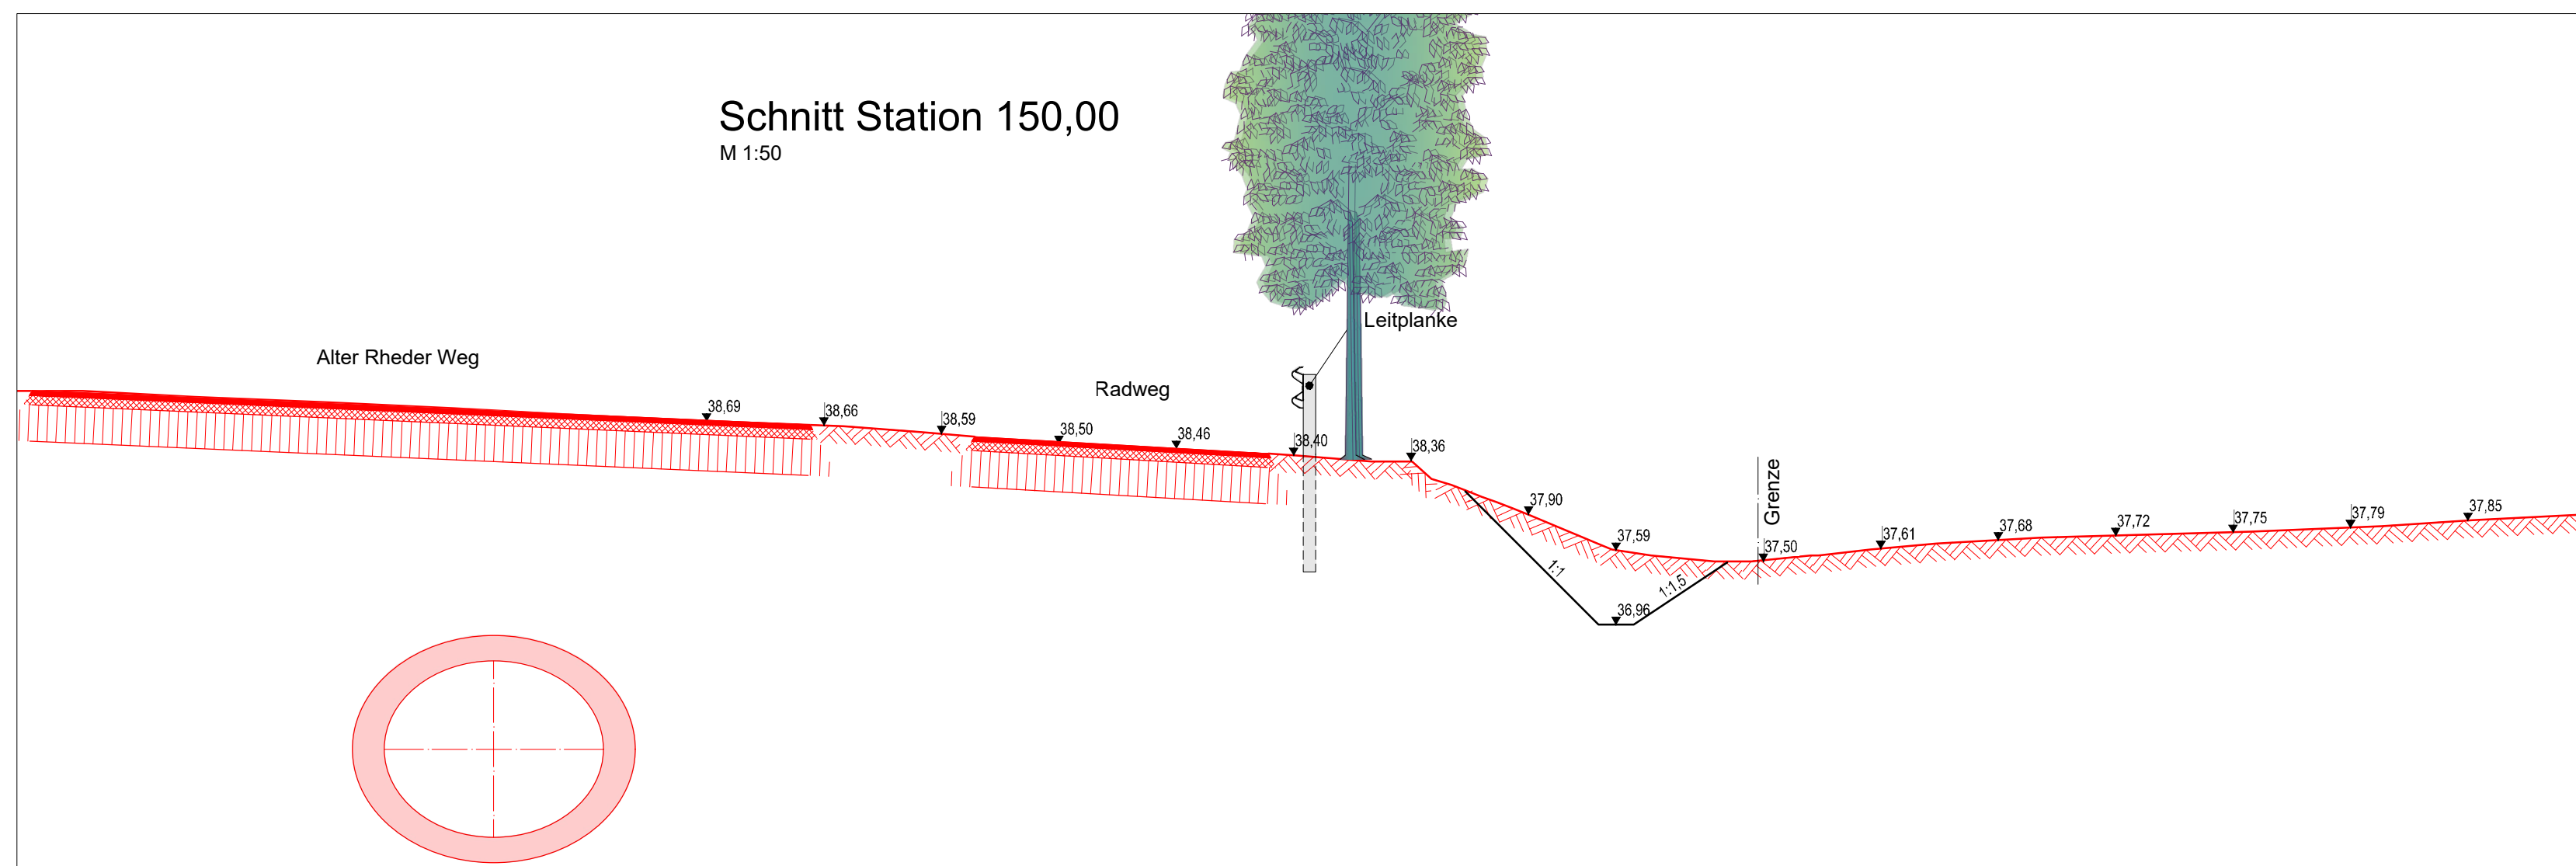
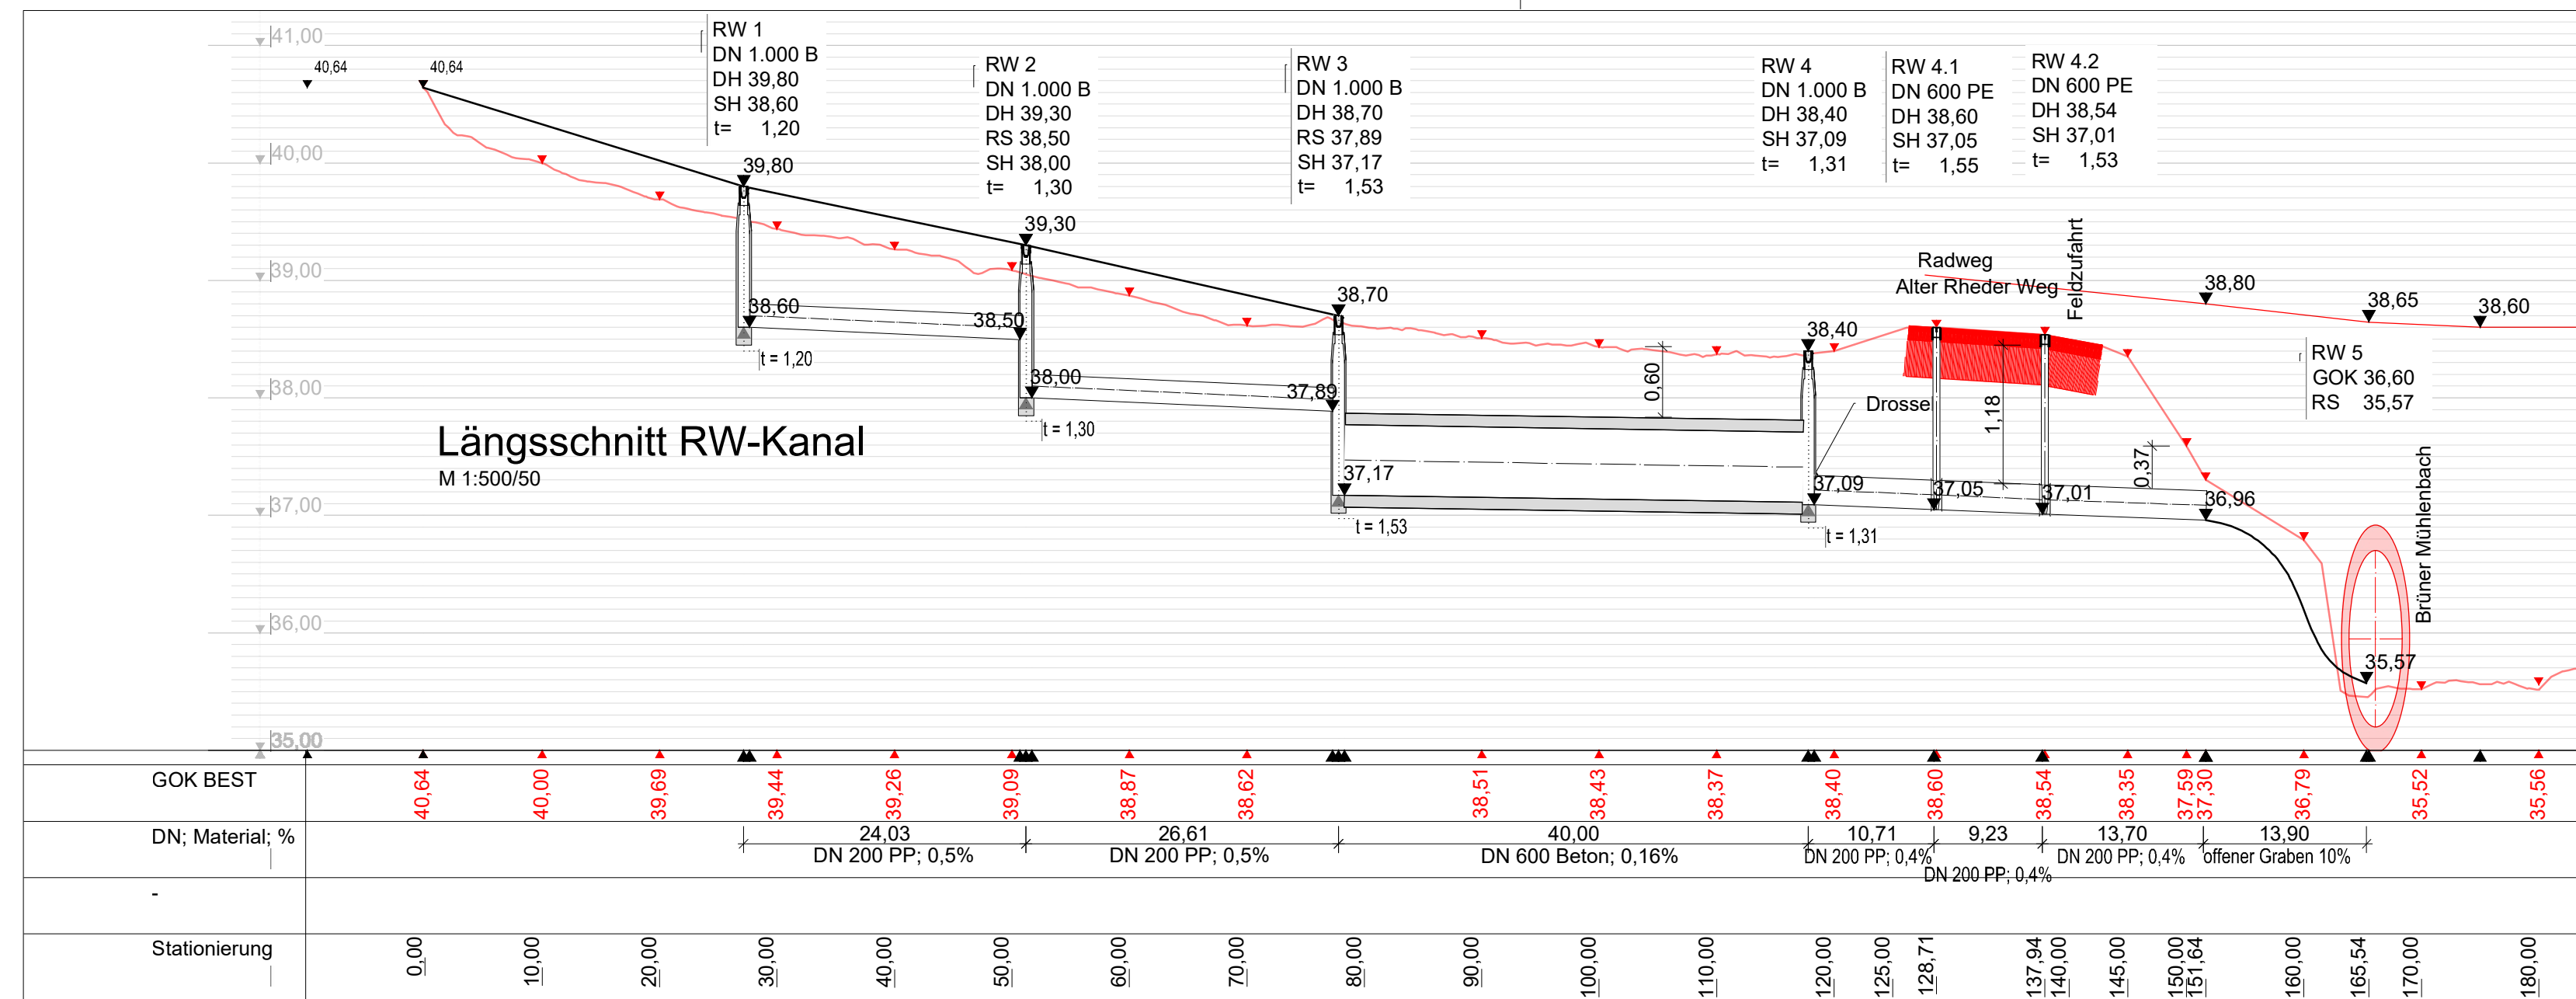


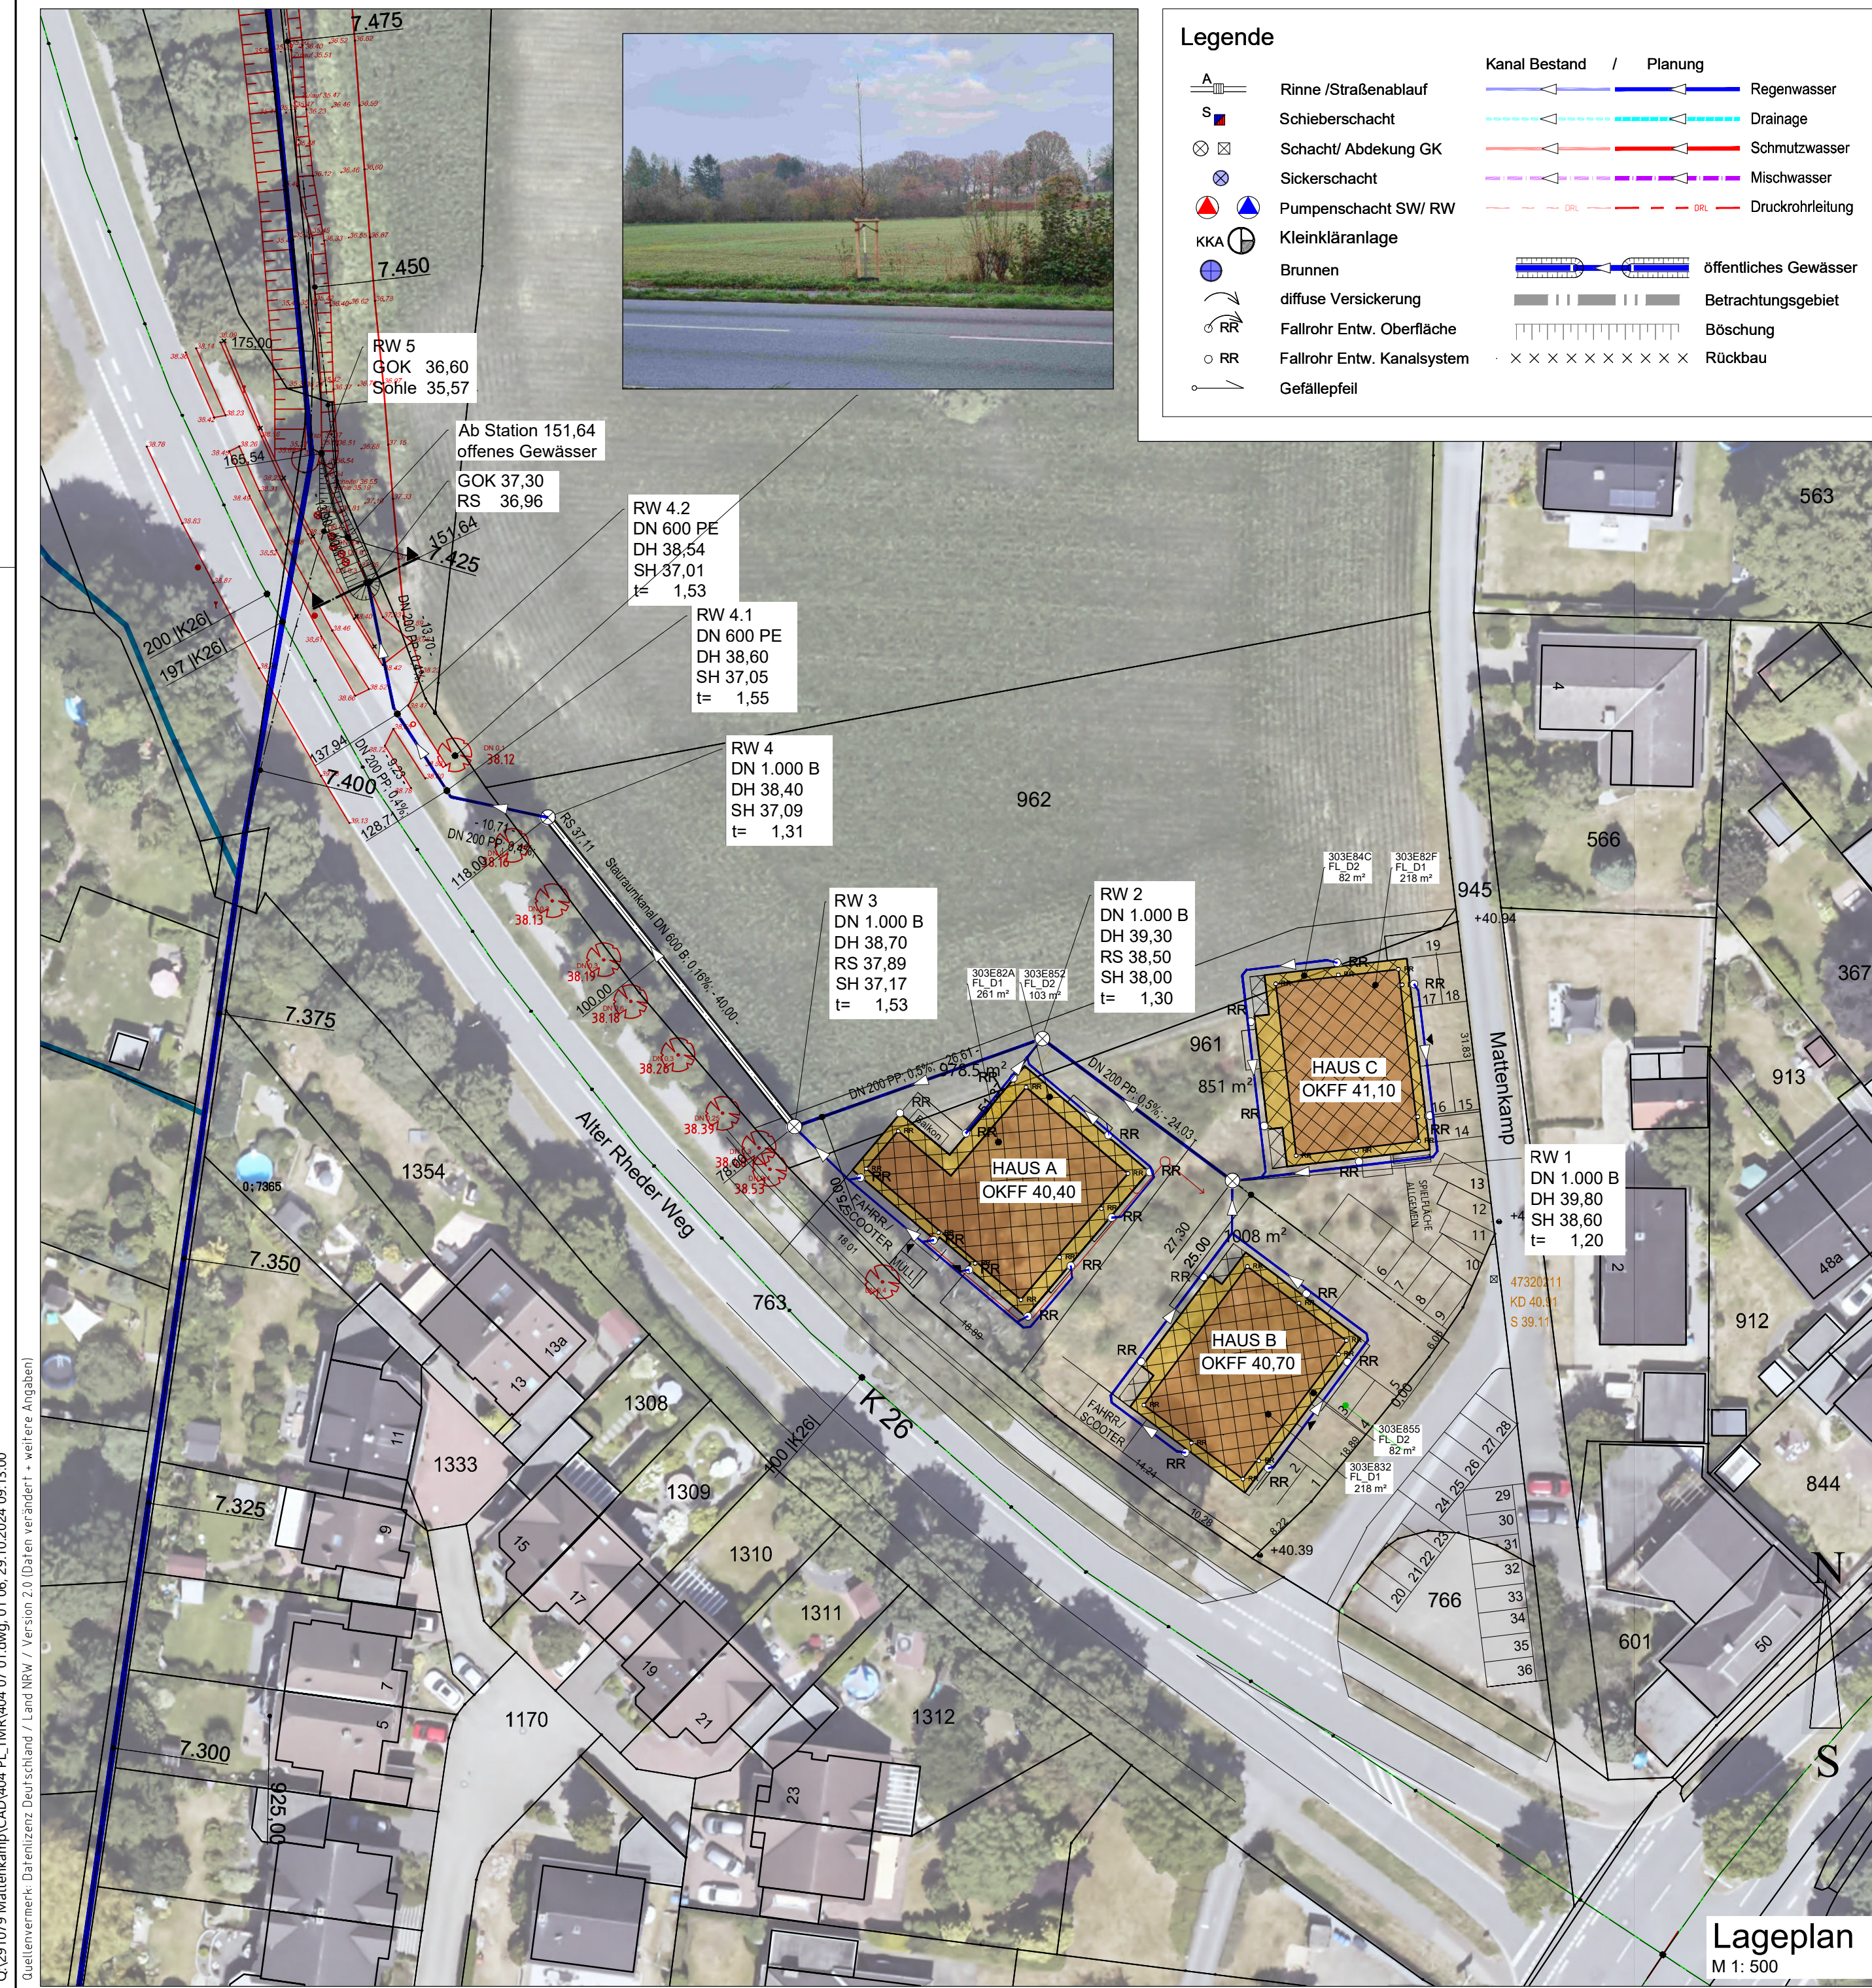

Gemarkung: Brünen		Flur: 23	Flurstück: 961, 962
Projekt:	Niederschlagswasserkonzept		Bauherr:
	Lageplan und Längsschnitt		
	Maßstab: 1: 500, 500/50 Format: A2 XL 420x914 Erstellt: 29.10.2024 gez.:Tu Geprüft: Freigegeben:		
Projektnummer:		• Tuttahs & Meyer • Raesfeld • • Ing.-GmbH Hoher Weg 49 46348 Raesfeld • Telefon 02865-603995 e-mail: info@tum-raesfeld.de • Siedlungswasserwirtschaft • Straßenbau • SiGe-Plan/ SiGeKo	
Zeichnungs-Nr. 291.079		Index Änderung/Erklärung 404 07 01-01 06 Tu; Stationierung Kreisstraße K 26	