


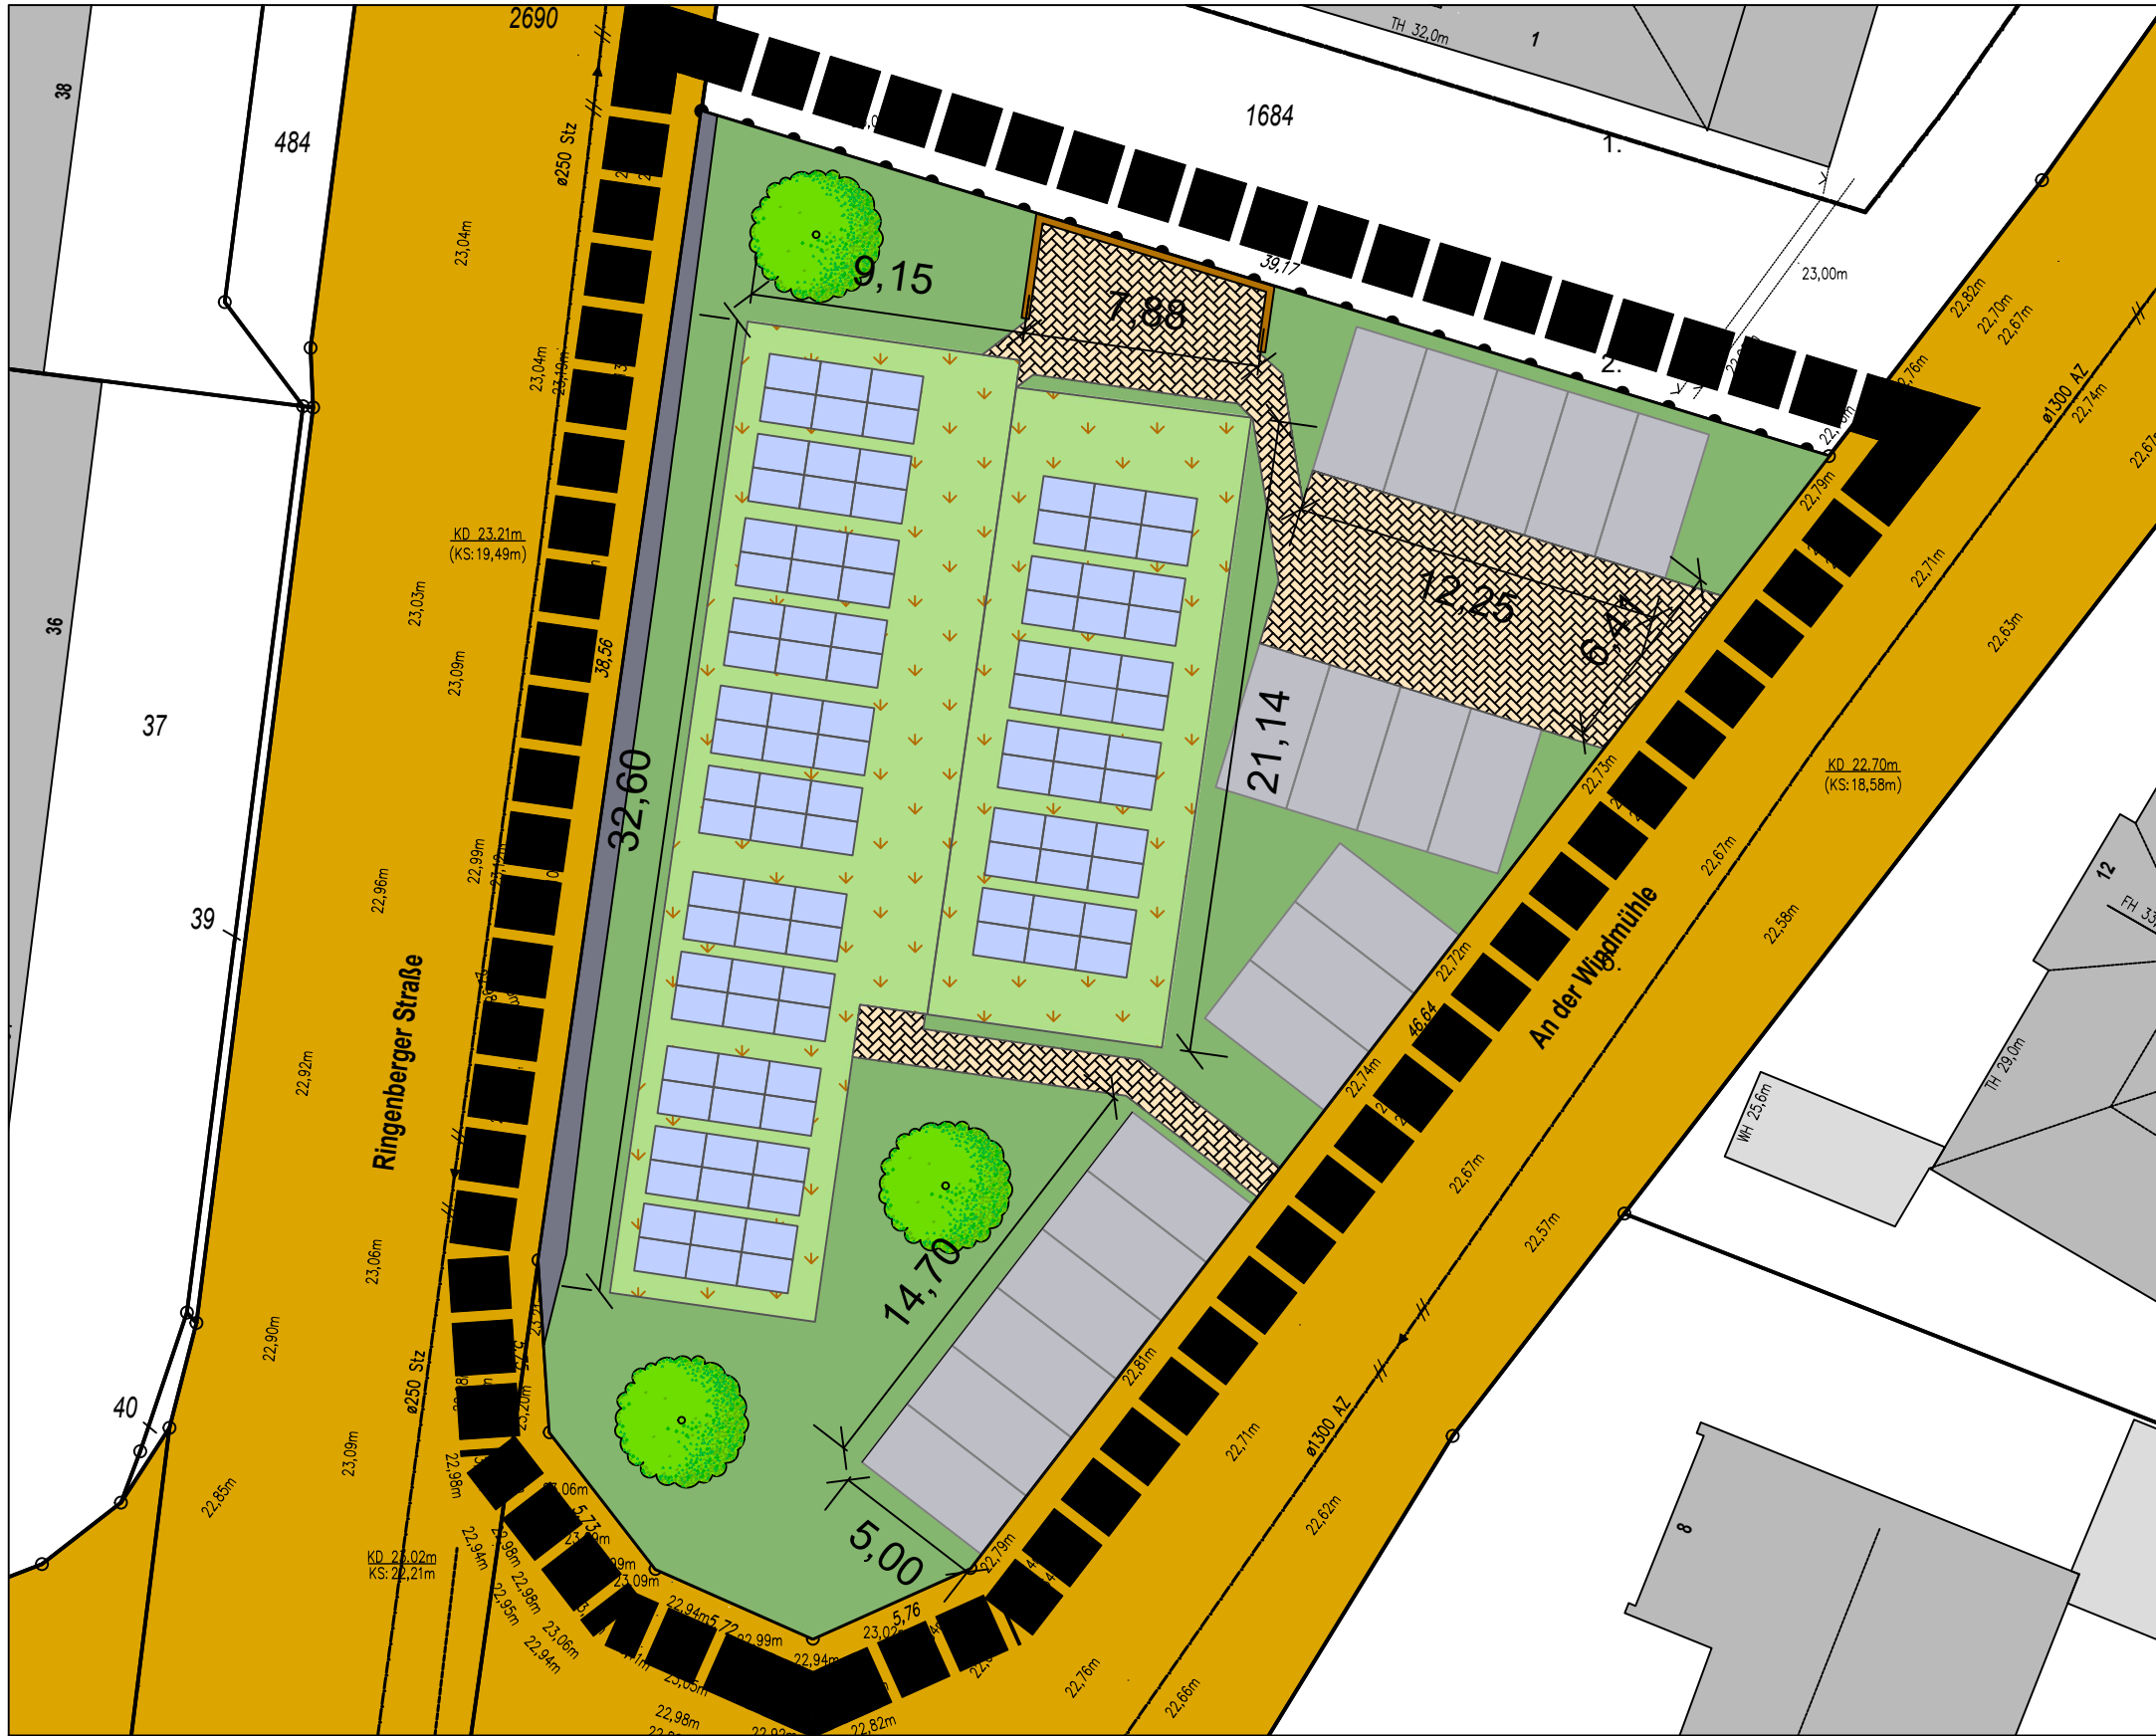

Legende




Neubau inkl. Dachbegrünung



Garten




Parkplatz

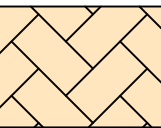


Pflasterung




Öffentliche Verkehrsfläche

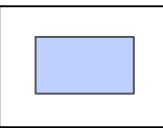


PV-Module

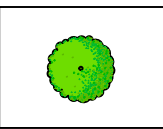


Baumpflanzungen

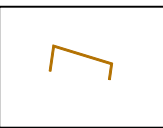


Müllplatz

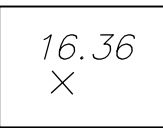


Höhenangaben

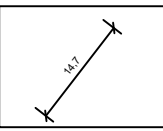


Bemaßung

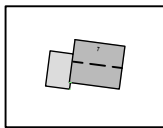

Vorhandene Gebäude und Hausnummern

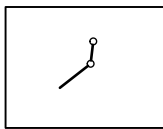

Flurstücksgrenze

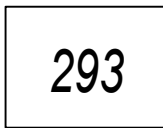


Flurstücksnummer




Geltungsbereich

Darstellung des Vorhabens

Grundriss des Erdgeschosses (ohne Maßstab)

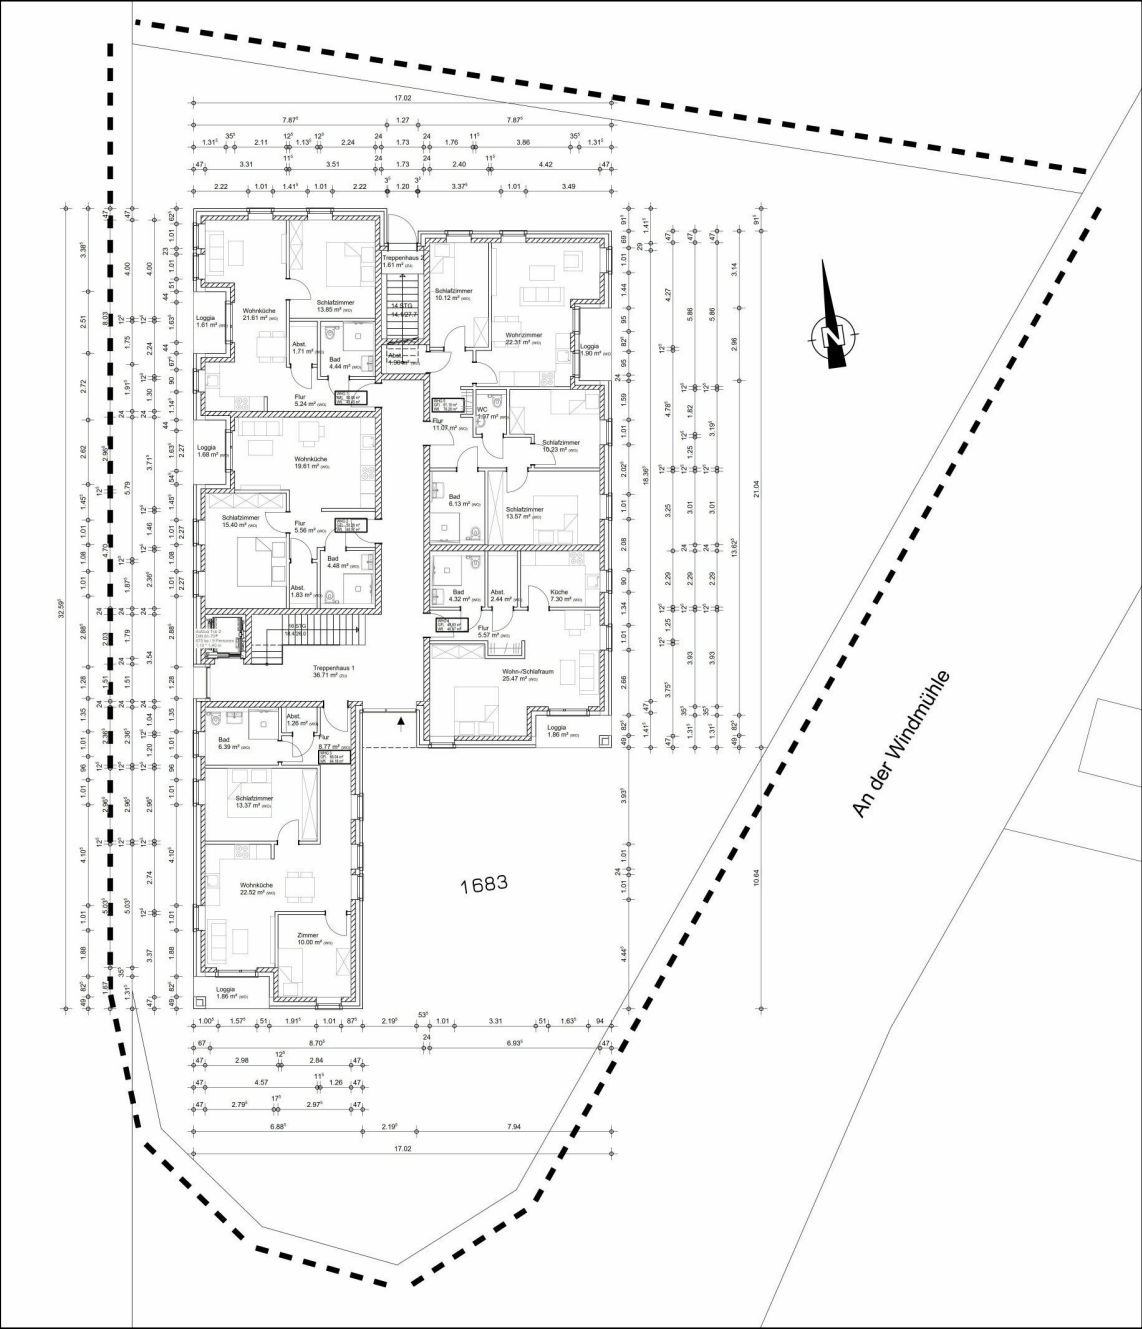

Gebäudeschnitt (ohne Maßstab)

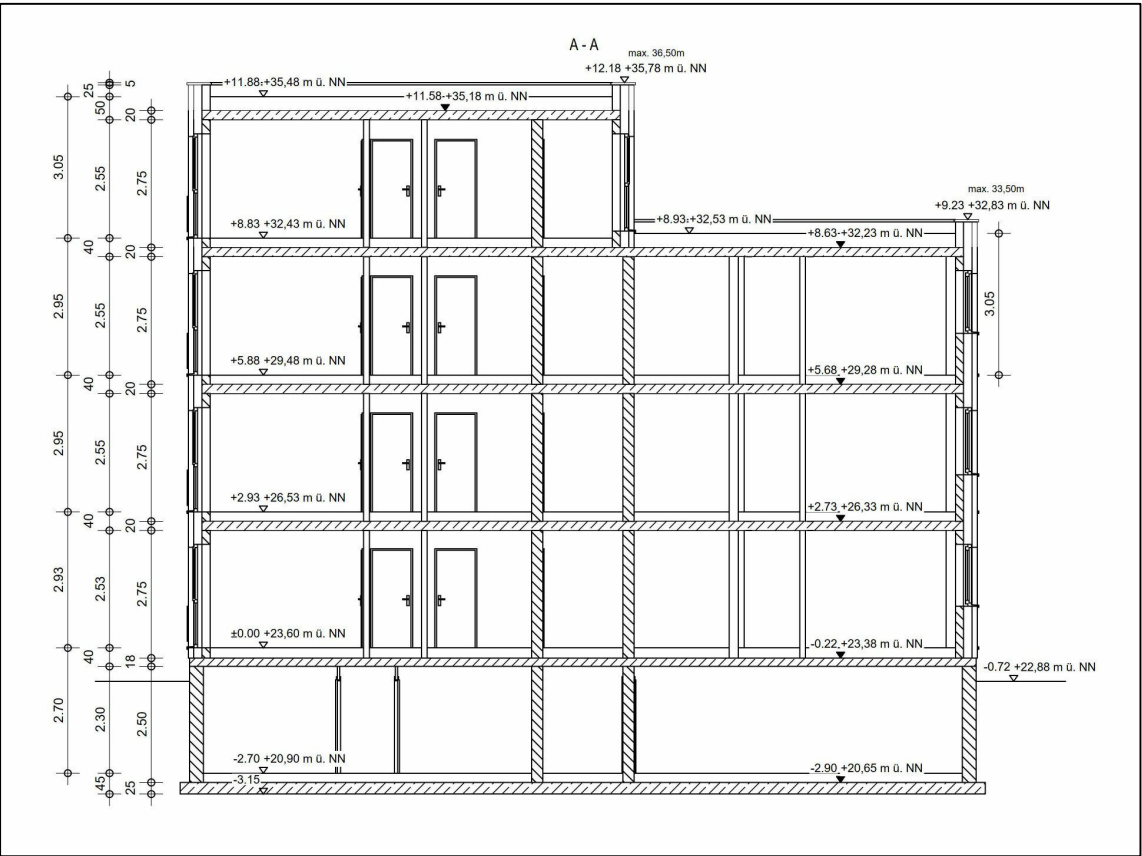

Entwurf und Bearbeitung **OEKOPLAN**
Ingenieure GmbH & Co. KG

Koepenweg 2a
46499 Hamminkeln


Telefon: (02857) 429521-0
info@oekoplan-ing.de
www.oekoplan-ing.de

Planverfasser

Die Planunterlage entspricht den Anforderungen des § 1 der
Planzeichenverordnung vom 18. Dezember 1990.
Die Festlegung der Gemeindeplanung ist geometrisch eindeutig.

Die Planunterlage entspricht dem Katasterbestand vom:

öffentl. best. Verm.-Ing.

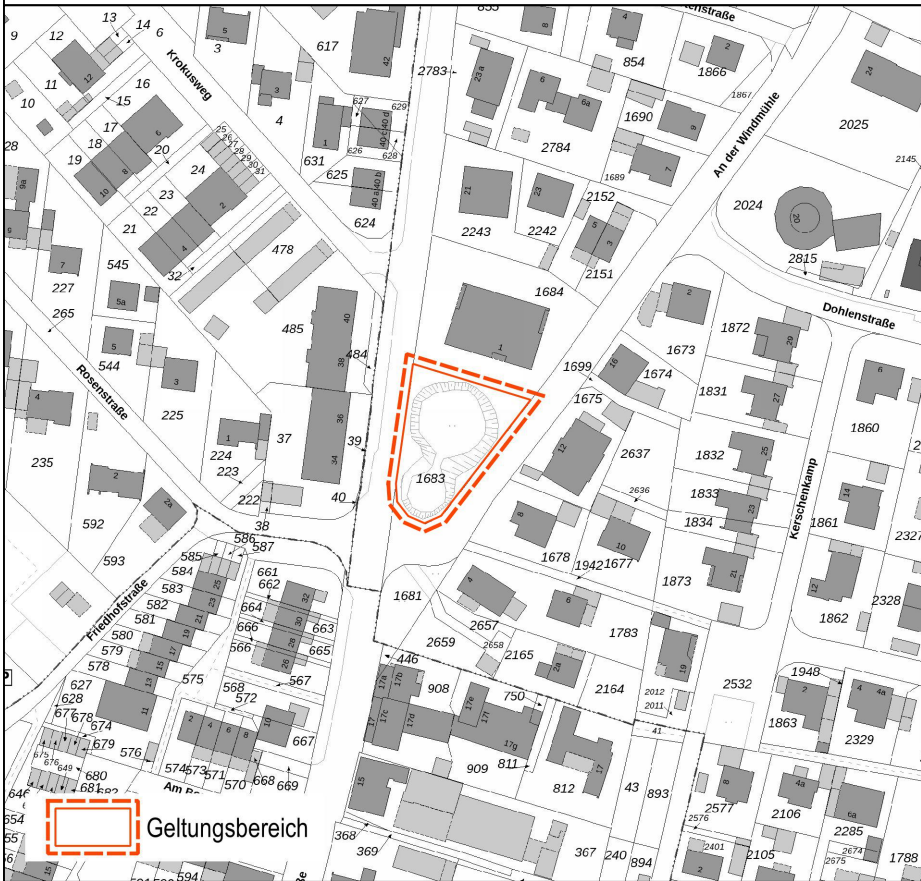

Stadt Hamminkeln



Vorhabenbezogener
Bebauungsplan Nr. 26
"An der Windmühle/Ringenberger Straße"

Vorhaben- und Erschließungsplan
Blatt 2 von 2

Dieser Bebauungsplan besteht aus:
Vorhabenbezogener Bebauungsplan (Blatt 1)
Vorhaben- und Erschließungsplan (Blatt 2)

Entwurf Stand: 02/2025
Maßstab: 1/250