



Ausgangsbiotop Intensives Feuchtgrünland

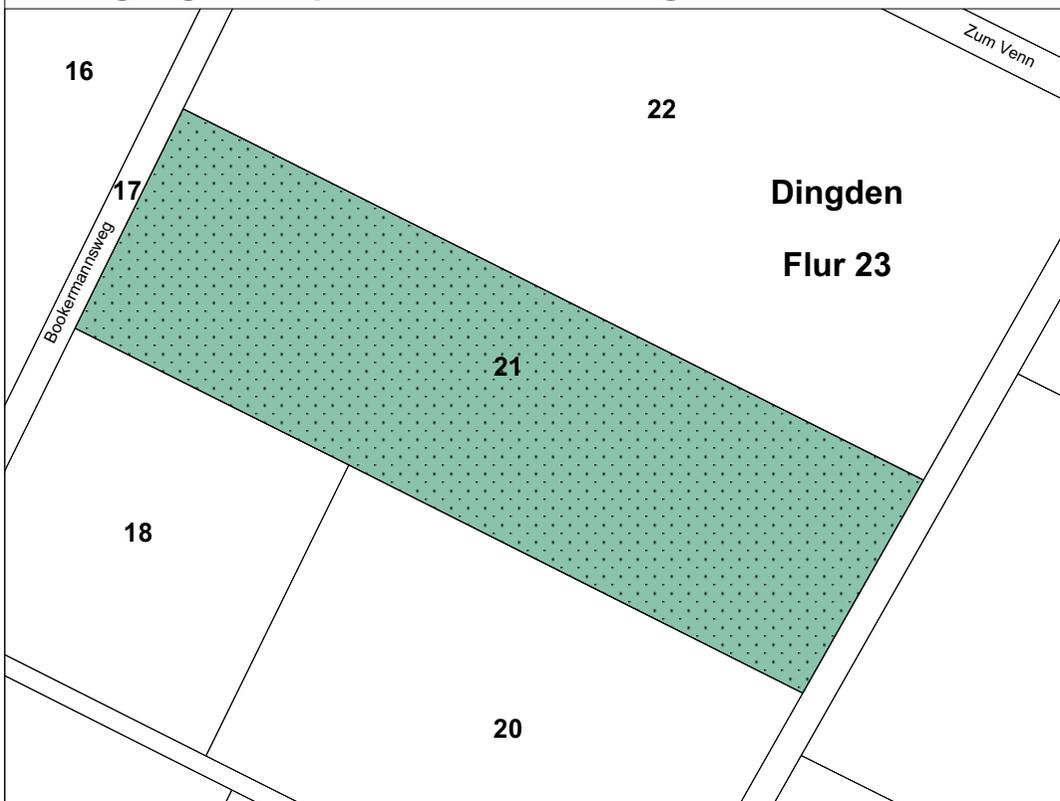

Zielbiotop Extensives Feuchtgrünland

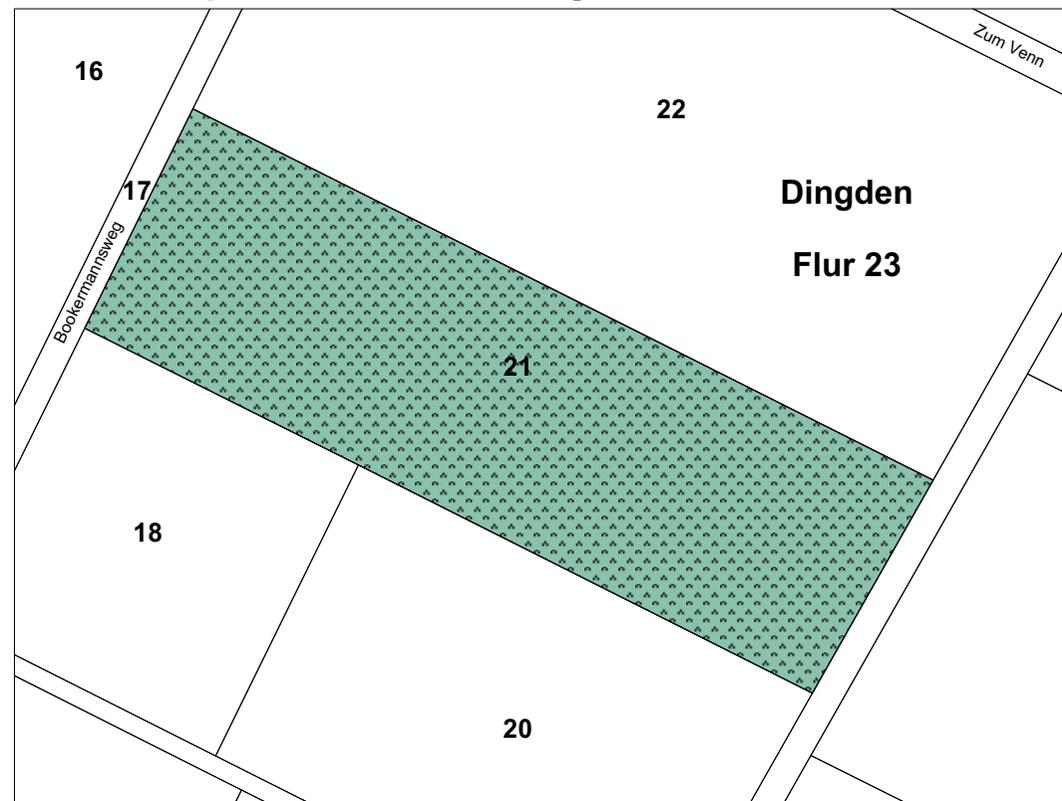

Extensivierung eines 1,4 ha großen Feuchtgründlandes

Diese Intensivgrünlandfläche liegt ca. 4 km westlich des Plangebiets. Sie wird in extensiviert. Die Fläche befindet sich im NSG Büngernsche und Dingdener Heide. Die Maßnahme wurde mit der Biologischen Station im Kreis Wesel abgestimmt. Der Maßnahmenstandort ist sehr gut geeignet, um die Habitatqualität des NSG weiter zu verbessern, das bereits jetzt ein Vorkommen von Wiesenbrütern aufweist. Die Maßnahmenfläche grenzt an gute Grünlandbereiche an und ist durch einen Grabenverschluss in der Nachbarschaft feuchter geworden.

Anforderungen an Qualität und Menge

Keine Düngung und keine Anwendung von Pflanzenschutzmitteln.

Artspezifische Pflegetermine für den Kiebitz: kein Walzen nach dem 15.3., Grünlandmahd erst ab 15.6.; geringer Viehbesatz (max. 0,6 Rinder/ha) bis 15.6. Ohne Monitoring keine Mahd vor dem 1.7., um keine Küken zu gefährden. Bei vorangegangenem hohen Intensivierungsgrad ist zu prüfen, ob vor der eigentlichen Nutzung als Extensiv-Grünland eine Phase mit erhöhten Pflege-schnitten erforderlich ist, um die Nährstoffe / die Wüchsigkeit der Fläche zu reduzieren.

Wiederkehrende Maßnahmen zur Funktionssicherung:

Umfassende (Standort-) Planung, Betreuung und Pflege bezüglich der Wasserstände, der Offenhaltung durch Mahd / Beweidung und des (gelegentlichen) Entfernens von Gehölzaufwuchs. Eine Umsetzungskontrolle ist erforderlich. Jährliches Monitoring, um die optimale Bewirtschaftung zu gewährleisten. Beides kann von der Biologischen Station im Kreis Wesel übernommen werden.



Projekt: Bebauungsplan G23 Hamminkeln-Dingden
Landschaftspflegerischer Fachbeitrag

Projektnummer
2309

Datum
05.03.2024

Planformat
DIN A4

Plan: CEF-Maßnahme Dingdener Heide für Kiebitz und Wachtel

Plannummer
2309-LFB-CEF-2

Maßstab
1:2000



Brüner Straße 9 • 46499 Hamminkeln

Verfasser
MBM

Dateiname
2309_Bplan_23_Dingden_Hamminkeln.vwx

Dipl. Ing.
Michael Baumann-Matthäus
Wibbelstr. 61 • 47559 Kranenburg
Tel: 02826-992496
planung@mibama.de.de



Baumann-Matthäus
Landschaftsplanung + Design