




Schnitt A-A

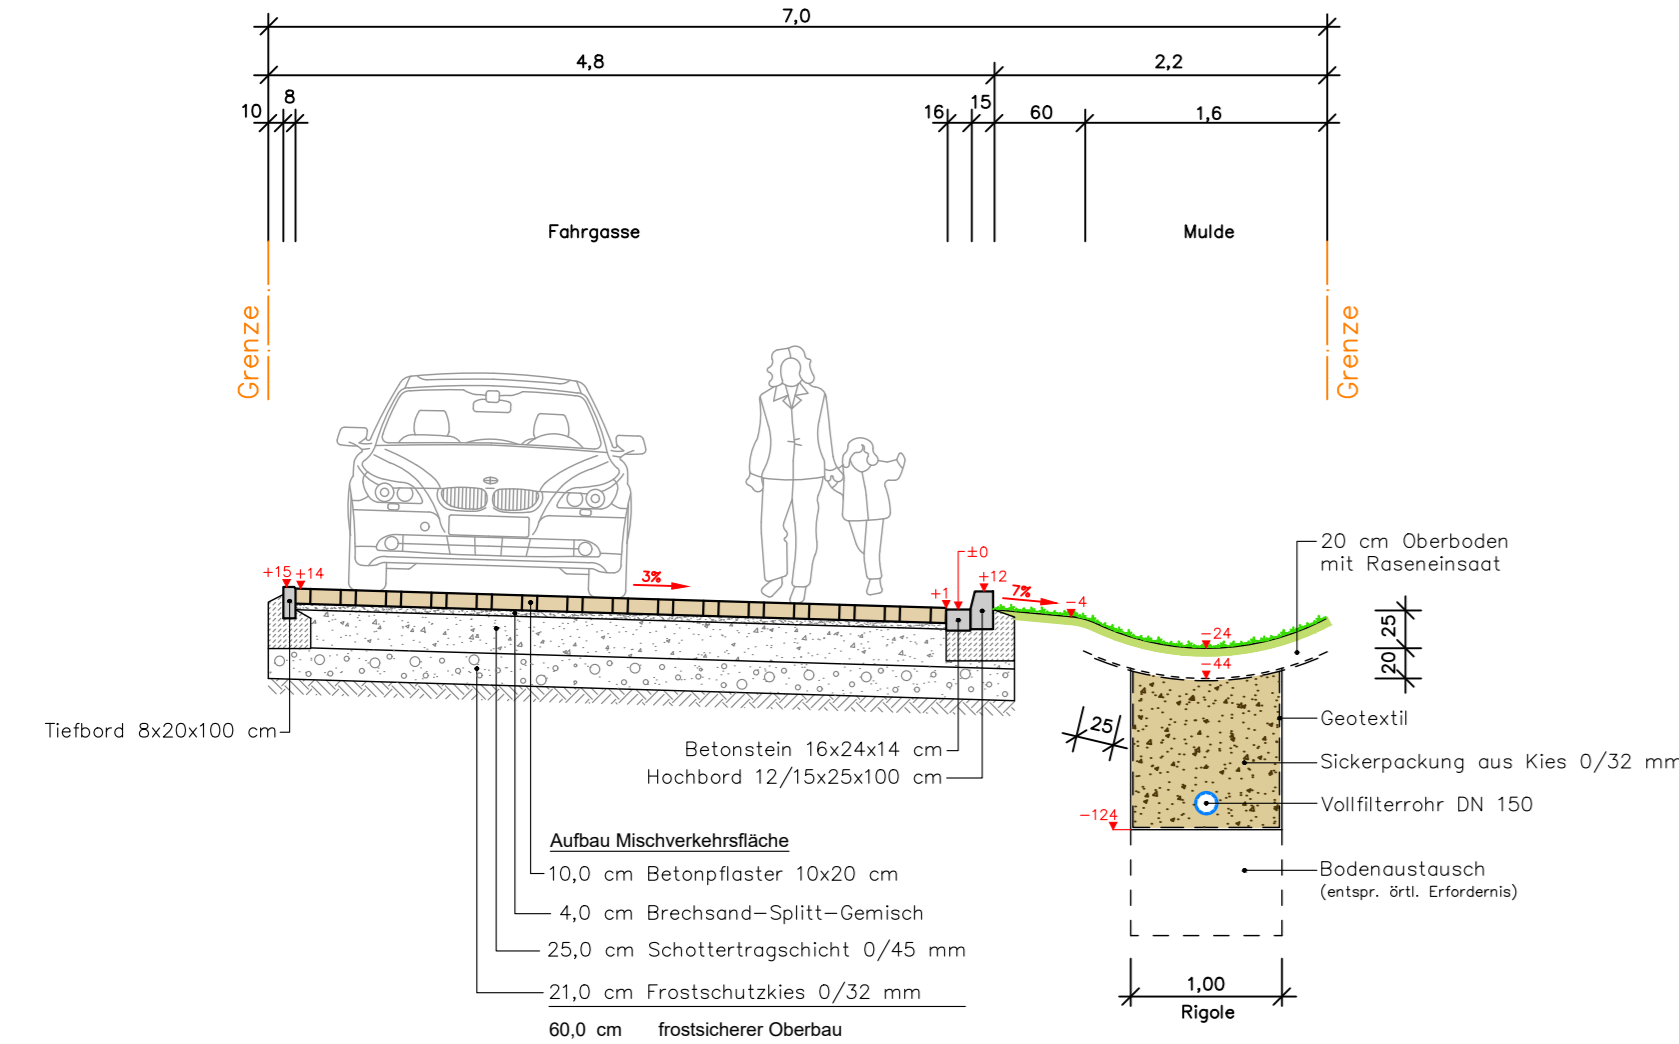


Schnitt B-B

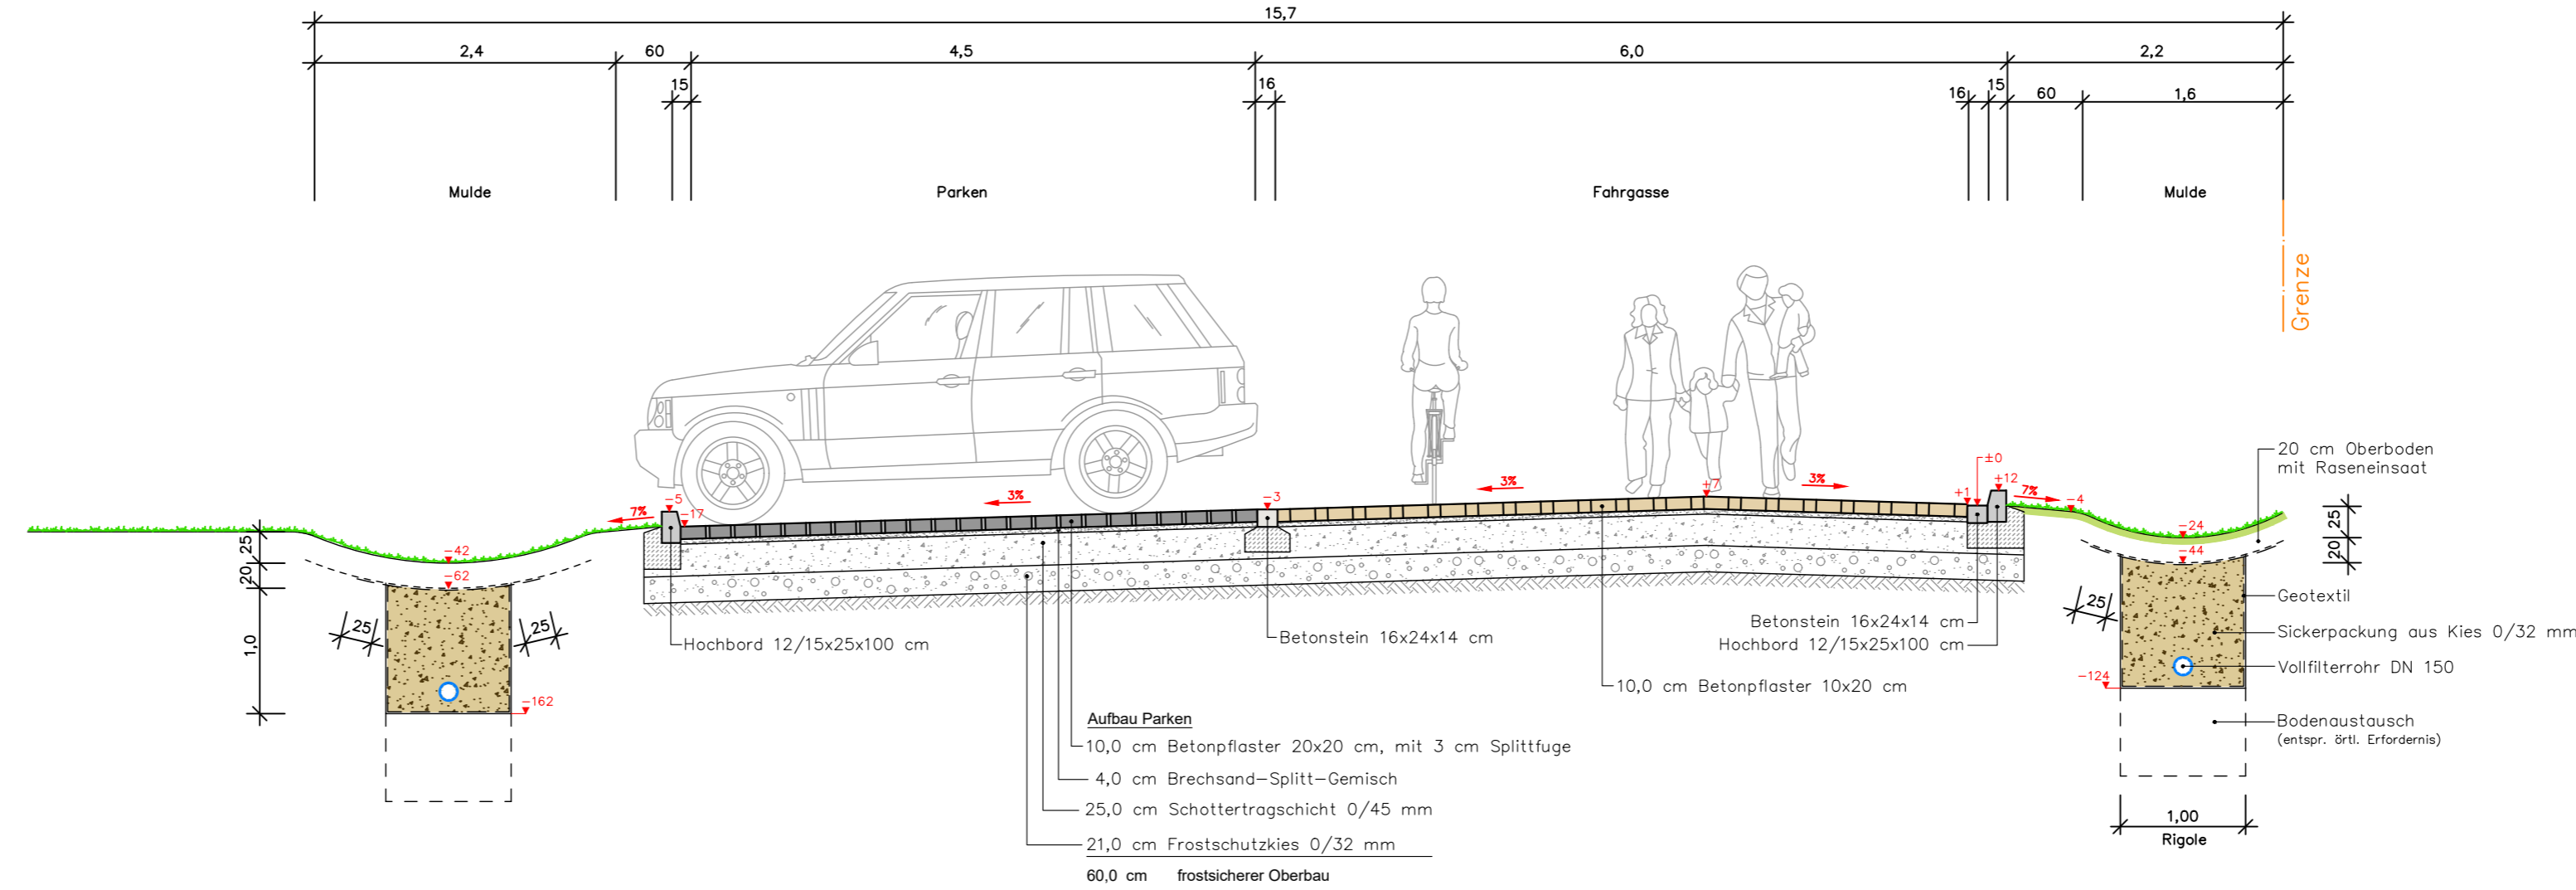

Draufsicht zum Schnitt A-A

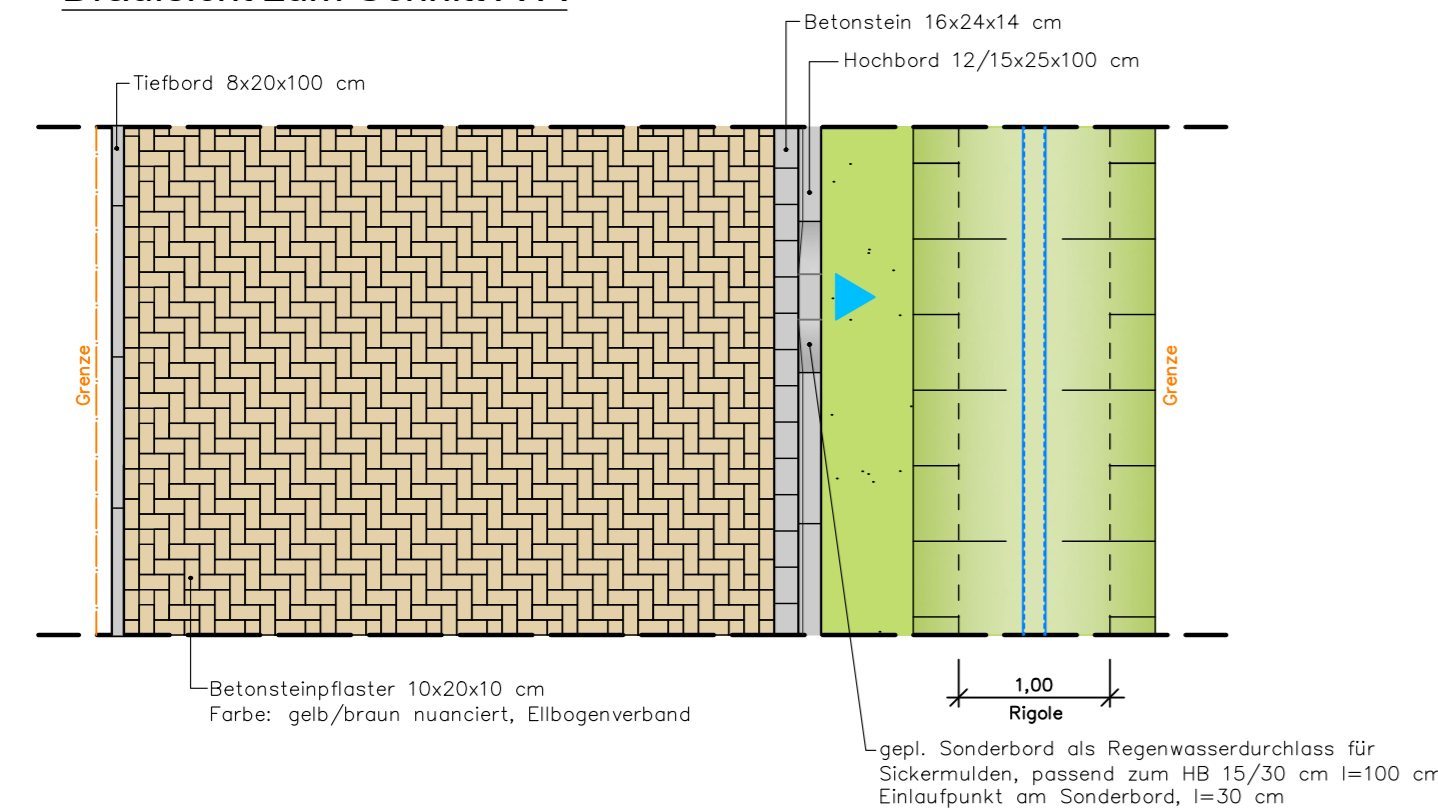

Draufsicht zum Schnitt B-B

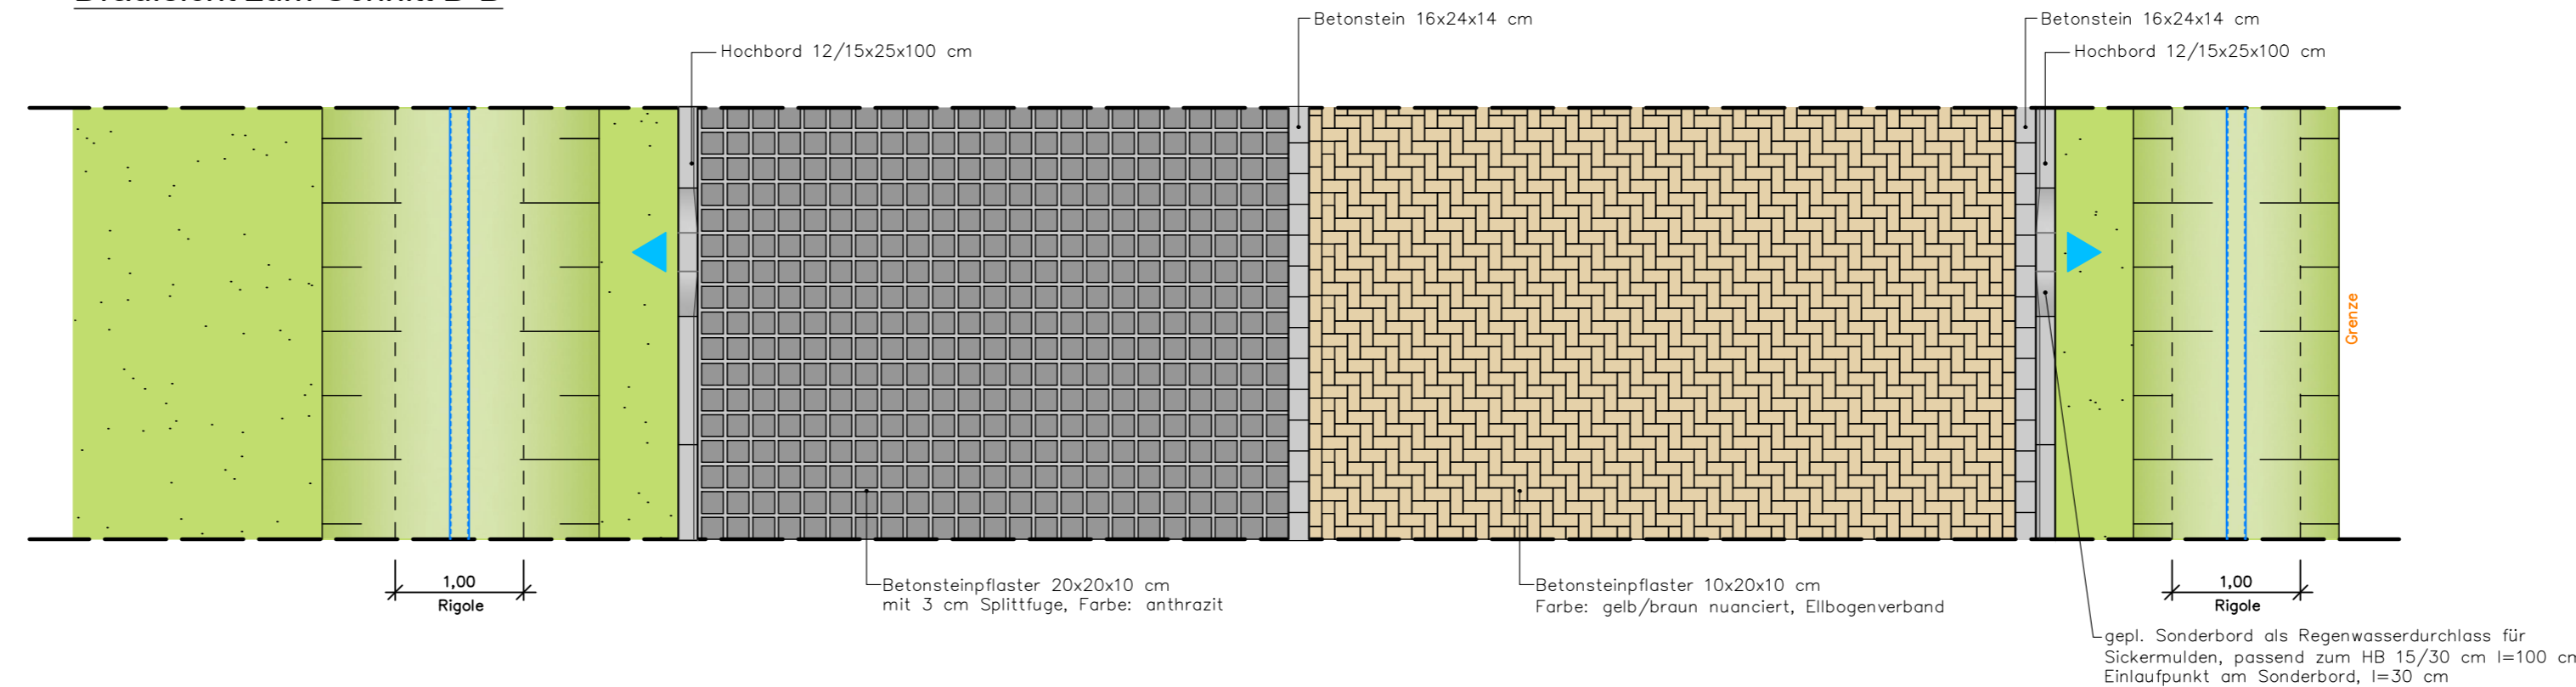

# Bürgerinformation zum Straßenausbau


Am Rott / Am Büscherhof  
Montag 17. Juni 2024

## keine Wasserschutzzone

4.			
3.			
2.			
1.			
Datum:	Name:	Änderung:	

### Stadtwässerung - Verkehrswesen - Bauleitung

Ingenieurbüro <b>Dieter van Soest</b> Dipl. Ing. Berater Ingenieur IK-Bau NRW VBI	Bahnstraße 70 47906 Kempen - St. Hubert Telefon: 02152 - 7010 office@ing-vansoest.de www.ing-vansoest.de	
---	--	--

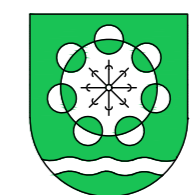

# STADT HAMMINKELN

Brüner Straße 9 • 46499 Hamminkeln

Obj.-Nr. 21.04	Datum: 06.06.24	Name: JvS.	Projekt: <b>Straßenausbau</b> Am Rott in Hamminkeln
Maßstäbe: 1:50	Planart: Ausbauquerschnitt		Stand:
Bl.-Nr. AQ-1-Ai	Entwurfsverfasser: Stadt Hamminkeln		

(Dieter van Soest)  
Dipl. Ing.

Hamminkeln, den .....

Am Rott-AQ.dwg (Blattgröße: 0,97 m x 0,297 m-C)

DW=0°