

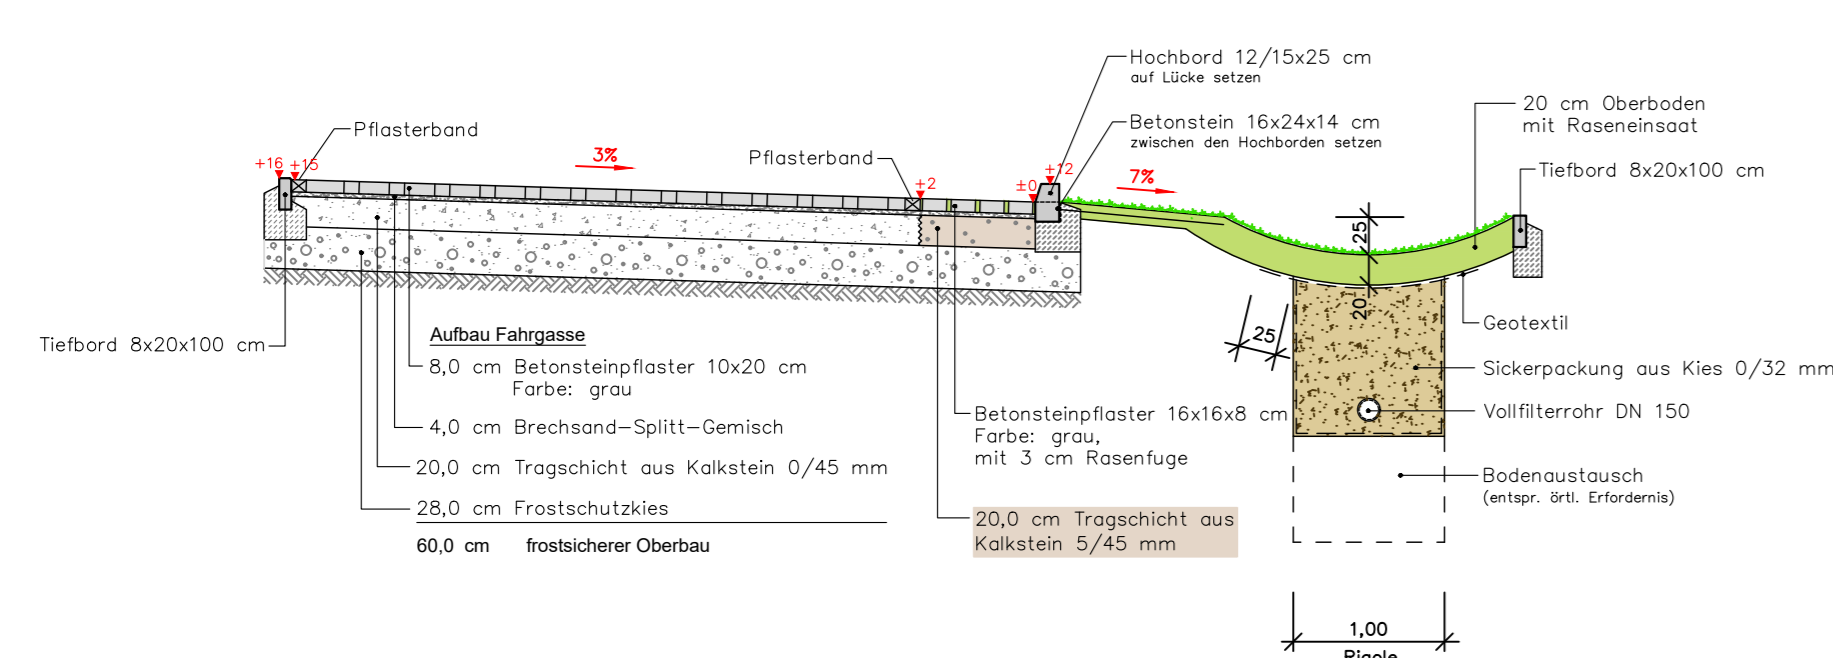


### Schnitt A-A

Am Büscherhof


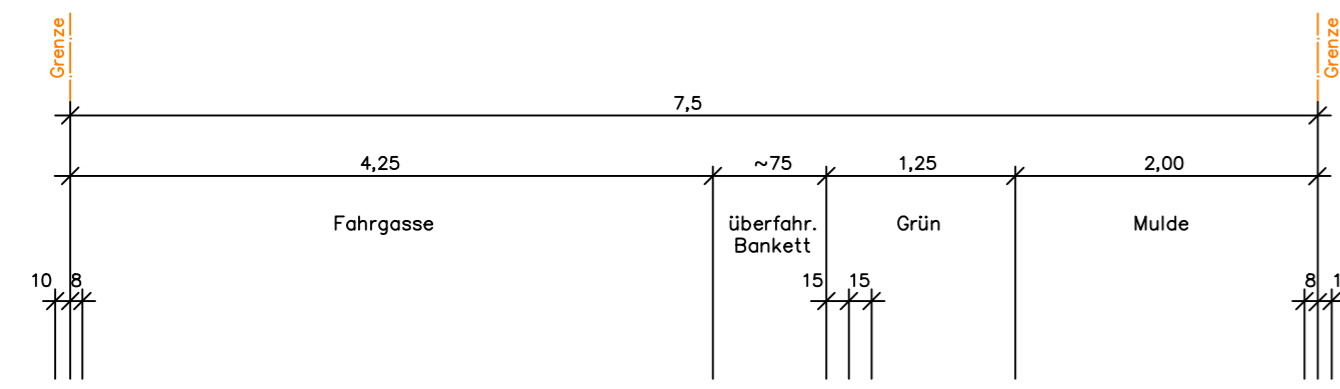


### Draufsicht

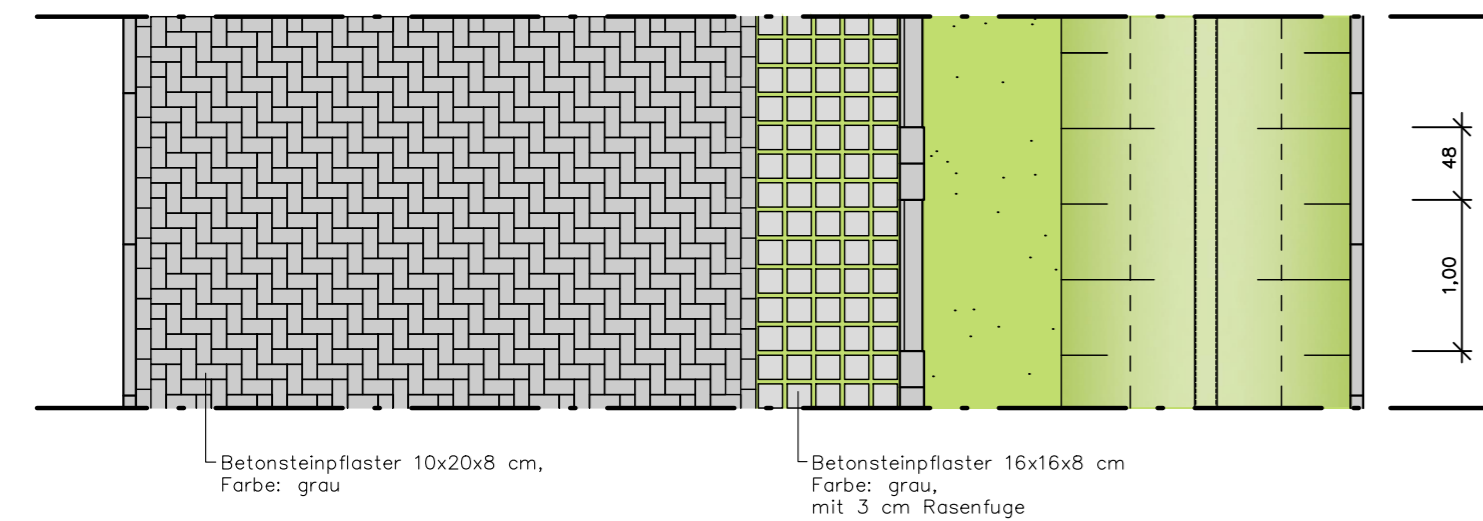


### Schnitt B-B

Am Büscherhof

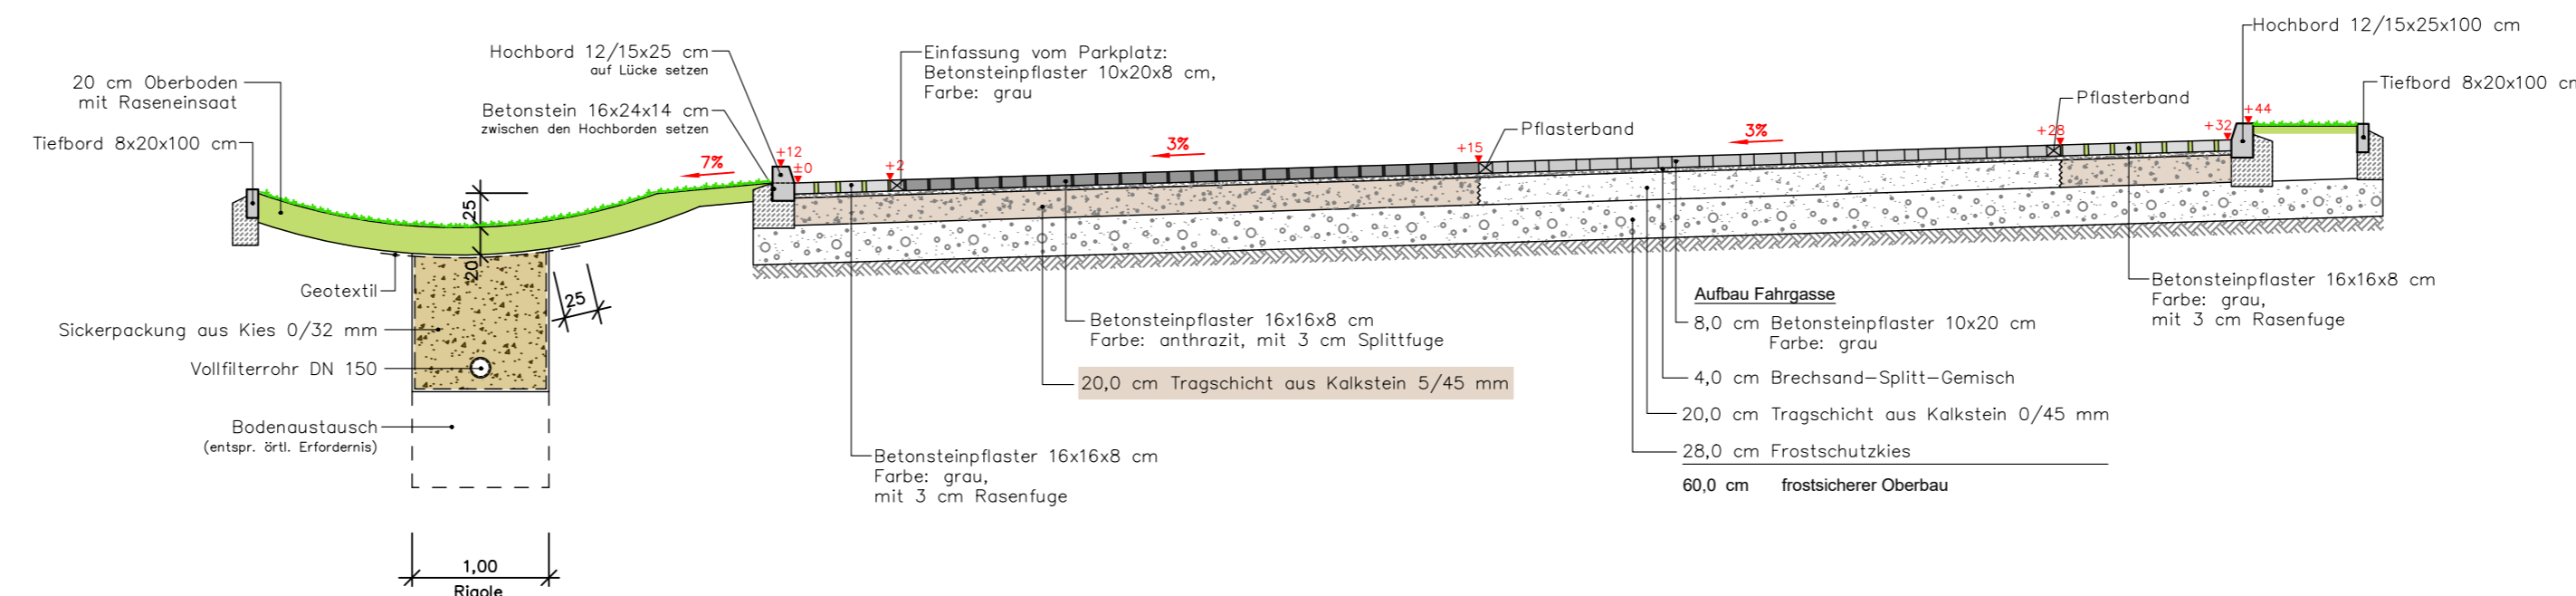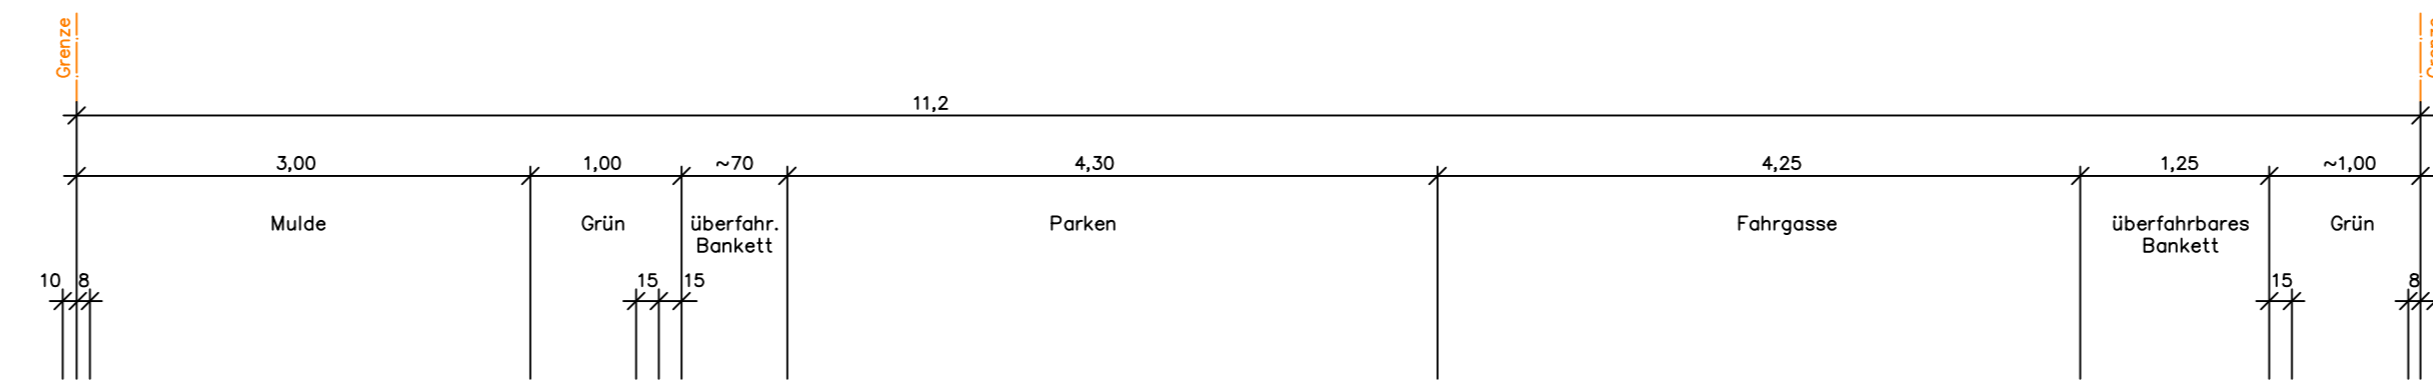

### Draufsicht

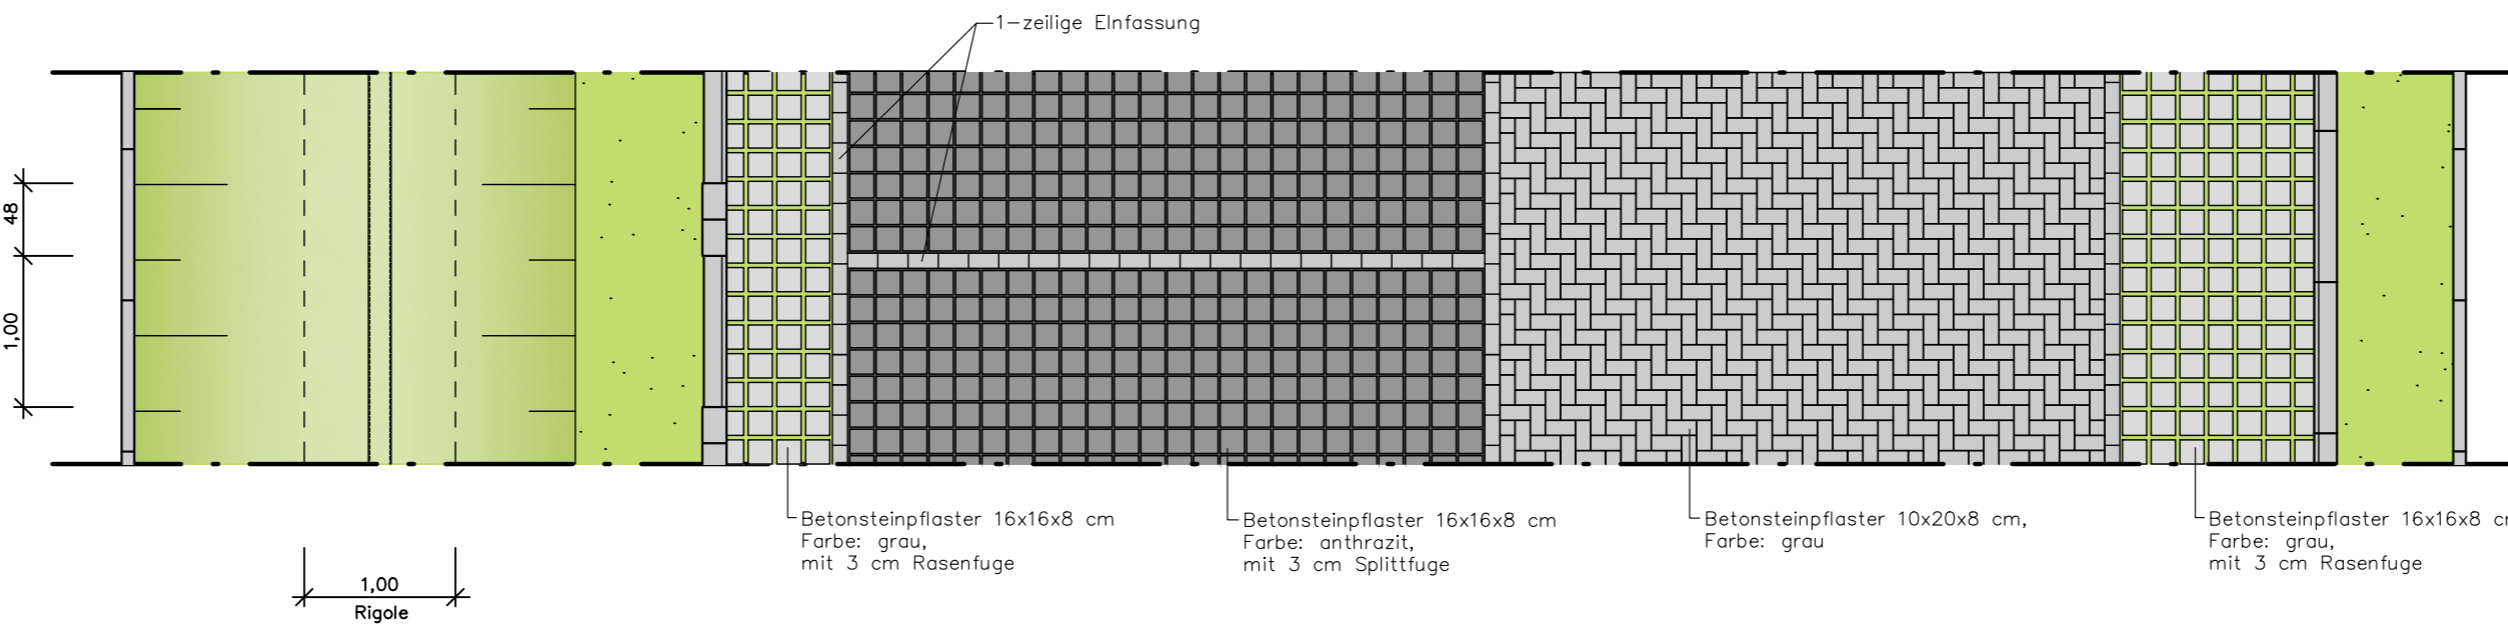

## Bürgerinformation zum Straßenausbau

Am Rott / Am Büscherhof  
Montag 17. Juni 2024

### keine Wasserschutzzone

4.		
3.		
2.		
1.		
Datum:	Name:	Änderung:

### Stadtwässerung - Verkehrswesen - Bauleitung

<b>Ingenieurbüro</b> <b>Dieter van Soest</b> Dipl. Ing. Beratender Ingenieur IK-Bau NRW VBI	Bahnstraße 70 47906 Kempen - St. Hubert Telefon: 02152 - 7010 office@ing-vansoest.de www.ing-vansoest.de	
---	--	--

## STADT HAMMINKELN

Brüner Straße 9 • 46499 Hamminkeln

Obj.-Nr. 21.04	Datum: 06.06.24	Name: JvS.	Projekt: <b>Straßenausbau</b> Am Büscherhof in Hamminkeln
Maßstäbe: 1:50			Planart: Ausbauquerschnitt
Bl.-Nr. AQ-1-Ai	Stand:		

Entwurfsverfasser: <i>(Dieter van Soest)</i> Dipl. Ing.	Stadt Hamminkeln
Hamminkeln, den .....	

Am Rott-AQ.dwg (Blattgröße: 0,97 m x 0,297 m-C)

DW=0\*