
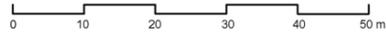


Stadt Hamminkeln
 Wohnentwicklung Ringenberger Straße
 -Städtebauliches Vorkonzept-

M 1:500 

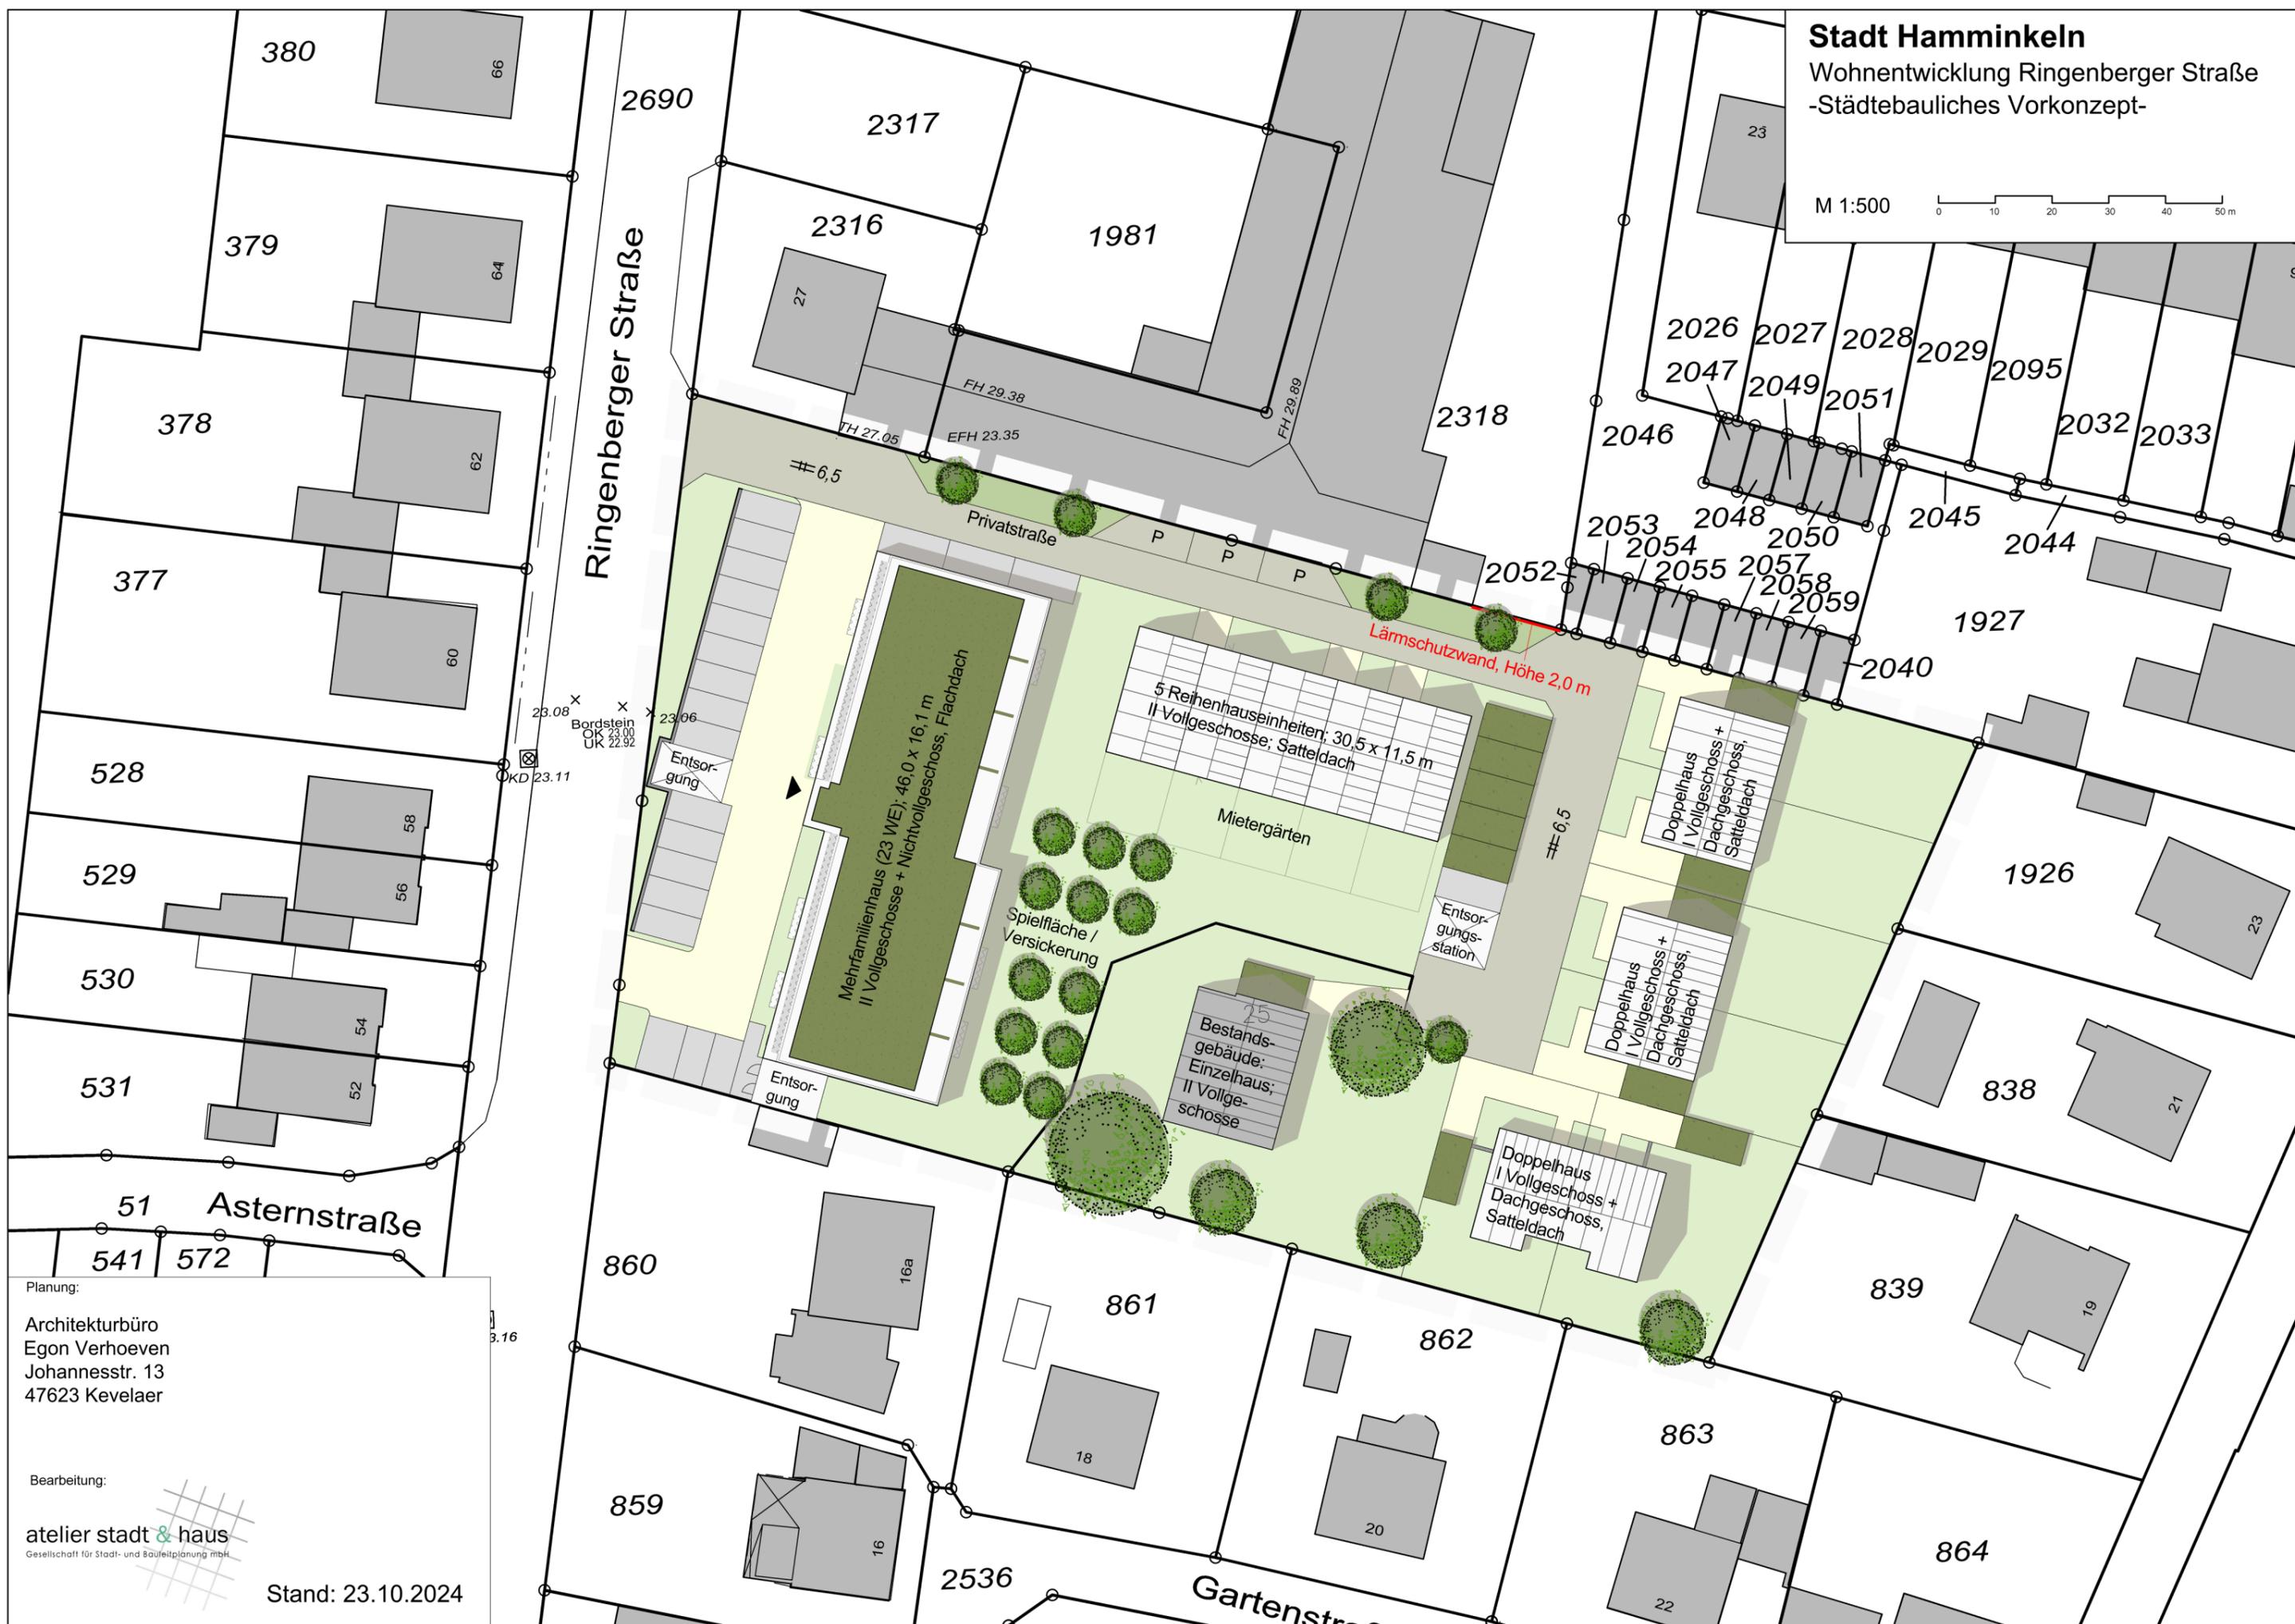

Ringenberger Straße

Asterstraße

Gartenstraße

Mehrfamilienhaus (23 WE); 46,0 x 16,1 m
 II Vollgeschoss + Nichtvollgeschoss, Flachdach

5 Reiheneinheiten; 30,5 x 11,5 m
 II Vollgeschoss; Satteldach

Doppelhaus
 I Vollgeschoss +
 Dachgeschoss,
 Satteldach

Doppelhaus
 I Vollgeschoss +
 Dachgeschoss,
 Satteldach

Doppelhaus
 I Vollgeschoss +
 Dachgeschoss,
 Satteldach

Bestands-
 gebäude:
 Einzelhaus;
 II Vollge-
 schosse

Spielfläche /
 Versickerung

Mietergärten

Lärmschutzwand, Höhe 2,0 m

Entsorgung

Entsorgung

Entsorgungs-
 station

Planung:
 Architekturbüro
 Egon Verhoeven
 Johannesstr. 13
 47623 Kevelaer

Bearbeitung:

 atelier stadt & haus
 Gesellschaft für Stadt- und Bauplanung mbH

Stand: 23.10.2024